



TOM I

STAROSTWO POWIATOWE
 W TOMASZOWIE LUB.
 zatwierdza projekt budowlany
 dnia 06.09.2015
 znak B 0740.36.2015

PROJEKT BUDOWLANY

MAŁA ARCHITEKTURA

OBIEKT:

PRZEBUDOWA ZIELONEGO RYNKU
 W TOMASZOWIE LUBELSKIM

INWESTOR:

MIASTO TOMASZÓW LUBELSKI,
 UL. LWOWSKA 57,
 22-600 TOMASZÓW LUBELSKI

ADRES BUDOWY:

TOMASZÓW LUB., UL. TRUGUTTA 16,
 DZIAŁKA NR 183

BRANŻA:

ARCHITEKTONICZNA

PROJEKTANCI			
LP.	BRANŻA	IMIĘ I NAZWISKO	NR UPRAW.
1	architektura	mgr inż. arch. T. Dudek	Upr. budowlane do projektowania w specjalności architektonicznej bez ograniczeń nr 60/98/Za
SPRAWDZAJĄCY			
LP.	BRANŻA	IMIĘ I NAZWISKO	NR UPRAW.
1	architektura	mgr inż. arch. M. Kozłowski	Upr. bud. do projektowania w specjalności architektonicznej bez ograniczeń WBPP/ZNB/IUB/113/3.17/40/80
ASYSTENCI			
LP.	BRANŻA	IMIĘ I NAZWISKO	NR UPRAW.
1	architektura	Mgr inż. arch. E. Wawrzusiszyn	
2	architektura	mgr inż. M. Wiśniewski	

Tomaszów Lubelski.

Podstawa opracowania:

- umowa – zlecenie z Inwestorem,
- mapa sytuacyjno-wysokościowa,
- program użytkowy inwestycji uzgodniony ze Zleciłodawcą,
- Rozporządzenie Ministra Infrastruktury z dnia 12.04.2002 r., w sprawie warunków technicznych, jakim powinny odpowiadać budynki i ich usytuowanie [z późn. zmianami],
- Rozporządzenie Ministra Transportu i Gospodarki Morskiej z dnia 02.03.1999 r., w sprawie warunków technicznych, jakim powinny odpowiadać drogi publiczne i ich usytuowanie [z późn. zmianami],
- Rozporządzenie Ministra Transportu i Gospodarki Morskiej z dnia 02.03.1999 r., w sprawie warunków technicznych, jakim powinny odpowiadać drogi publiczne i ich usytuowanie [z późn. zmianami],
- normatywy i normy do projektowania aktualne na dzień wykonania zlecenia.

2. ZAKRES I CEL OPRACOWANIA

Przedmiotem opracowania jest:

- projekt matej architektury na dz. nr 1 B3 zlokalizowanej w Tomaszowie Lubelskim przy ulicy Traugutta 1b. Głównym celem projektu jest zagospodarowanie placu targowego w obrębie zielonego rynku. Pomiedzy ciągami komunikacyjnymi zlokalizowane będą drewniane stoły przeznaczone do prezentowania produktów handlowych. Stoły oraz przestrzeń pomiedzy nimi będzie zadaszona parasolami ogrodowymi.

3. OPIS PROJEKTU ZAGOSPODAROWANIA TERENU

Projekt zagospodarowania terenu zielonego rynku w Tomaszowie Lubelskim obejmuje lokalizację obiektów matej architektury (rozmiarów wg rysunku PZT):

1] Stoły targowe

Obiekty na stałe przymocowane do podłoża. Konstrukcja stalowa. Pokrycie bejcowanym deskowaniem w kolorze RALB019 z drewna suszonego komorowo o wilgotności 12%, impregnowane metodą ciśnieniową, próżniową na głębokość ok.0,5cm impregnatem do konserwacji drewna na zewnątrz, zabezpieczony do stopnia niepalności NRD. Dopuszcza się zmianę wymiarów o 10% [wg rysunków M.A.1-2]

2] Zadaszenia

Celem ochrony przed warunkami atmosferycznymi przewidziano zadaszenia w formie parasoli o profilowanym aluminiowym ruszcie. Konstrukcja kotwiona na sztywno do podłoża. Czasza o kwadratowym kształcie, o wymiarze 400cm x 400cm, wykonana z wodoodpornej tkaniny poliestrowej w kolorze białym, odpornej na promienie słoneczne oraz szkodliwe promieniowanie UV. Dopuszcza się zmianę wymiarów o 10 %.




Propomowany model parasola do zadaszenia stołów targowych

3]

Ławki

O stalowej konstrukcji i drewnianych siedziskach. Elementy stalowe malowane proszkowo w kolorze ciemnoszarym. Drewno bejcowane RAL 8019 i impregnowane metodą ciśnieniowo-próżniową na głębokość ok 0,5cm impregnatem do konserwacji drewna na zewnątrz. Wymiary: dt. 180cm, wys.46cm, szer. 50cm. Dopuszcza się zmiane wymiarów o 10%.

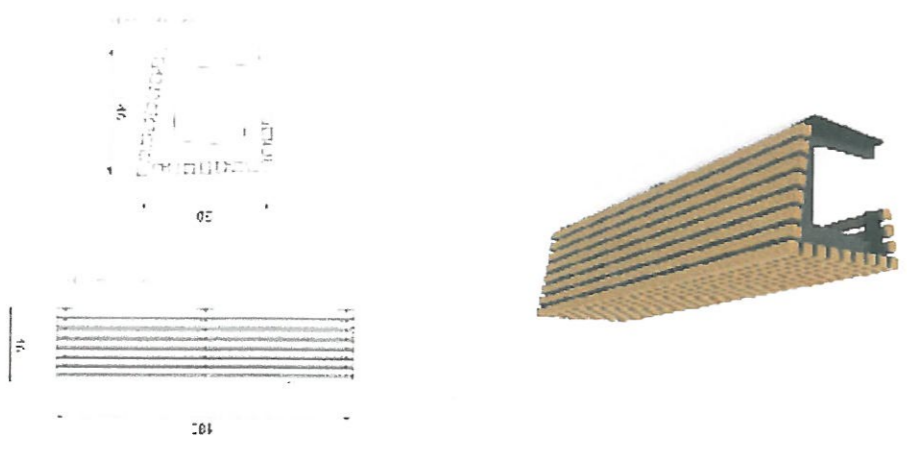

Proponowany model ławki do wyposażenia placu targowego.

4]

Stupki

Odlaw żeliwny, o przekroju kwadratowym, profil 80 mm, o wysokości od powierzchni ziemi 95cm, wysokość z odcinkiem kotwiącym 135cm. Malowane proszkowo w kolorze ciemnoszarym. Dopuszcza się zmianę wymiarów o 10%.



Proponowany model słupka do wyposażenia placu targowego.

5]

Kosze na śmieci

Ze stali malowanej proszkowo w kolorze ciemnoszarym. Pojemność 72 l. Wymiary: wys. 95cm, szer. 45cm, głębokość 45cm. Dopuszcza się zmianę wymiarów o 10%.



Proponowany model słupka do wyposażenia placu targowego.

STAROSTWO POWIATOWE
w TOMASZOWIE LUB.

STAROSTWO POWIATOWE
W TOMASZOWIE LUB.
UL. LUBOWSKA 8E
22-600 TOMASZÓW LUBELSKI

4. UWAGI KOŃCOWE:




1. Wbudowywane materiały muszą posiadać aktualne świadectwa dopuszczalności do stosowania i bezpieczeństwa (B).
2. Wszelkie zmiany zastosowanych materiałów i rozwiązań wyłączone są zgodą autorów projektu.
3. Zaleca się uruchomienie lokalnych społeczności do pomocy w tworzeniu zatężenia parkowego oraz późniejszym utrzymaniu rabat parkowych.
4. Należy zachować szczególną ostrożność podczas prac ziemnych w pobliżu istniejącego uzbrojenia technicznego.
5. Całość prac prowadzić zgodnie ze sztuką budowlaną, z przepisami BHP i pod fachowym nadzorem technicznym.

Opracował:




































































PRACOWNIA PROJEKTOWA *WINAR*
mgr inż. MAREK WISNIEWSKI
22-600 TOMASZÓW LUBELSKI
ul. Królowej Jadwy 3, tel. (0-604) 121 159
NIP 921-105-08-81

Projektował:





mgr inż. arch. TOMASZ DUBEK
Uprawnienia budowlane
do projektowania bez ograniczeń
w specjalności architektonicznej
Nr ewid. 50/98/ZA

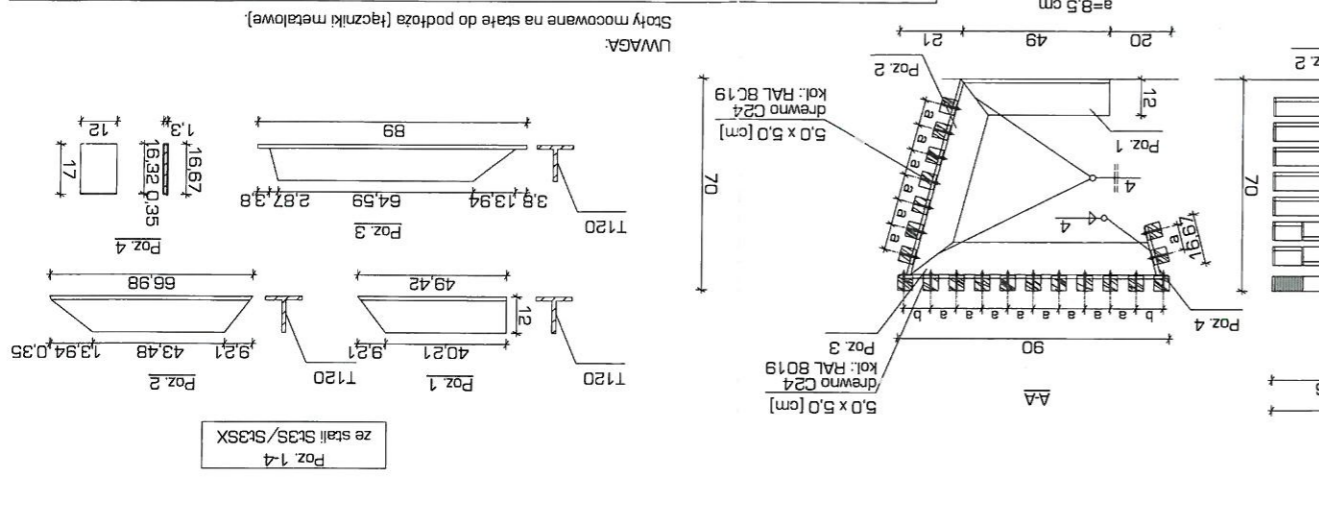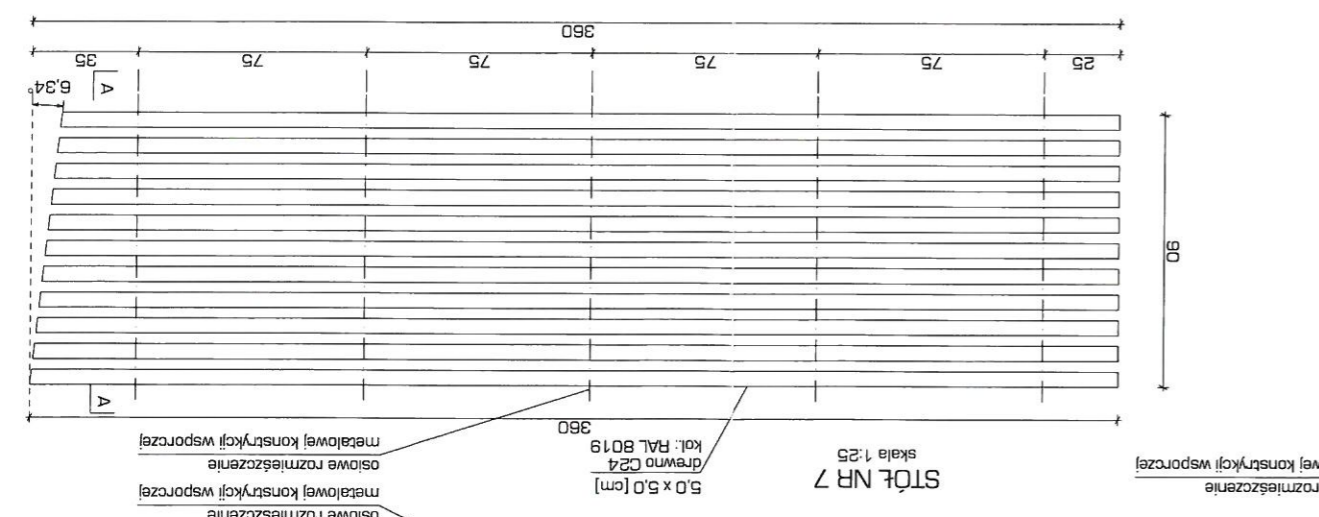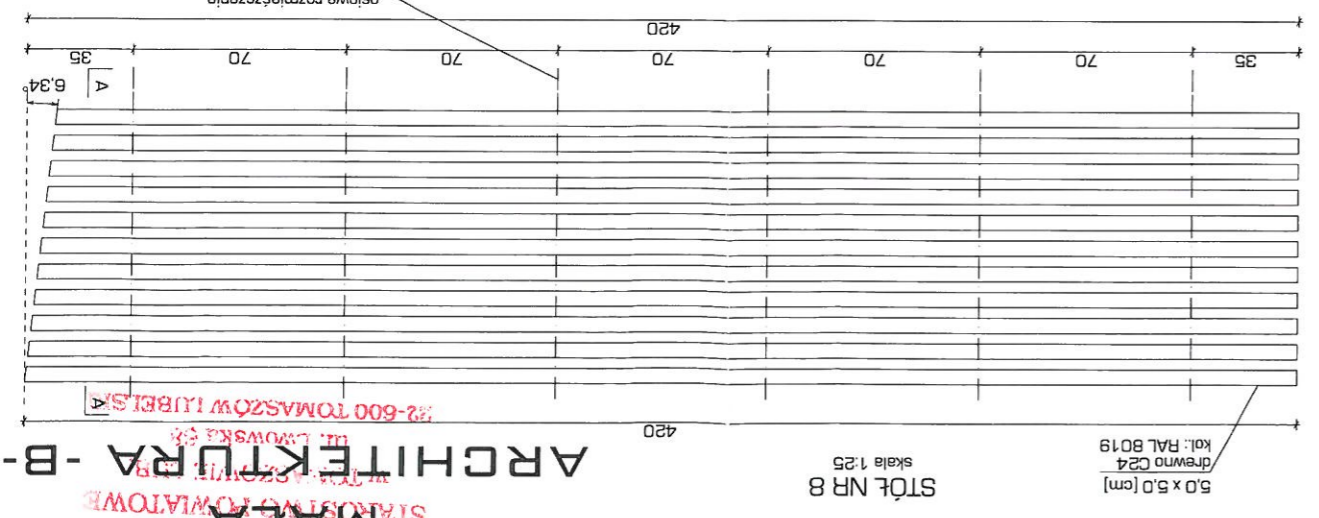

Pracownia Projektowa WIMAR www.projektywimar.pl 22-600 TOMASZÓW LUBELSKI UL. KRÓLOWEJ JADWIGI 4 tel. 604 121 159	Przebudowa "Zielonego Rynku" w Tomaszowie Lubelskim	Objekt	W. TOMASZÓW LUBELSKI
	Projekt Budowlany	Faza opracow.	Projekt Budowlany
Projektant	MGR INZ. ARCH. T. DUDEK	Projekt	MGR INZ. ARCH. T. DUDEK
Sprawdzający	MGR INZ. ARCH. M. KOZŁOWSKI	Sprawdzający	MGR INZ. ARCH. M. KOZŁOWSKI
Opracował	MGR INZ. ARCH. E. WAWRZUSIŹYŃ	Opracował	MGR INZ. ARCH. E. WAWRZUSIŹYŃ
Opracował	MGR INZ. M. WIŚNIEWSKI	Opracował	MGR INZ. M. WIŚNIEWSKI
Nr rys. MA.2		Data:	KWIECIEŃ 2014r.
		Skala	1:25
		Zeczenie	/ 14

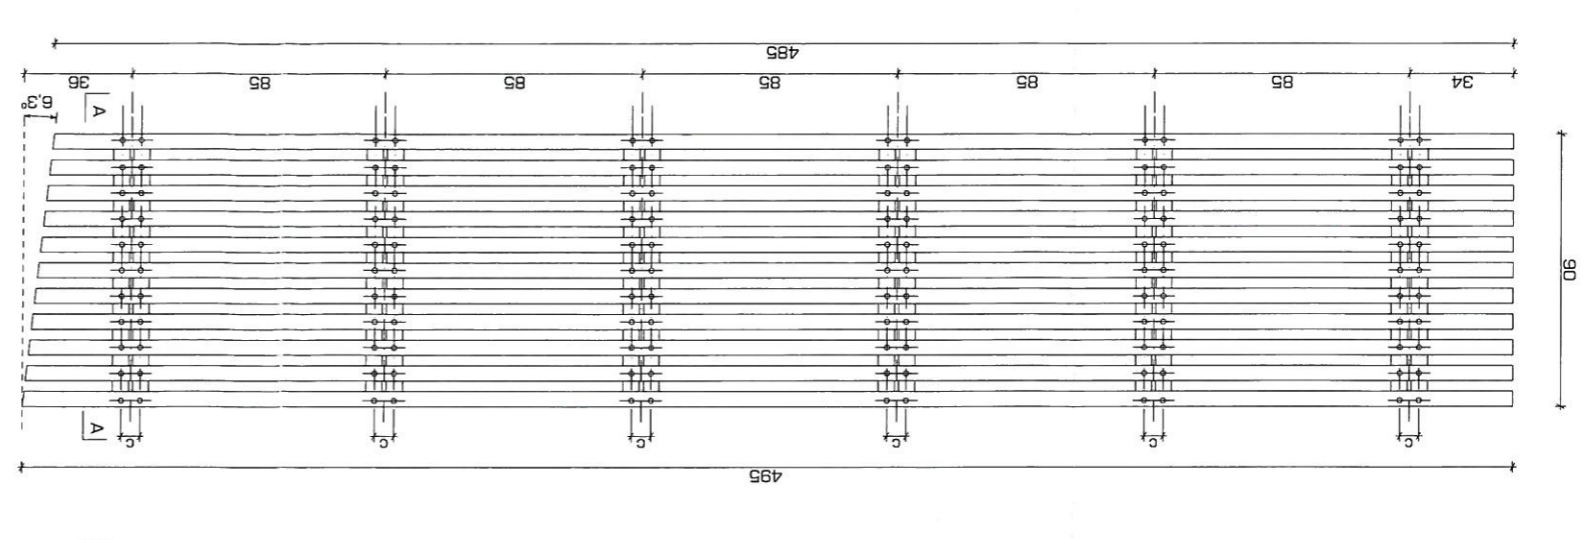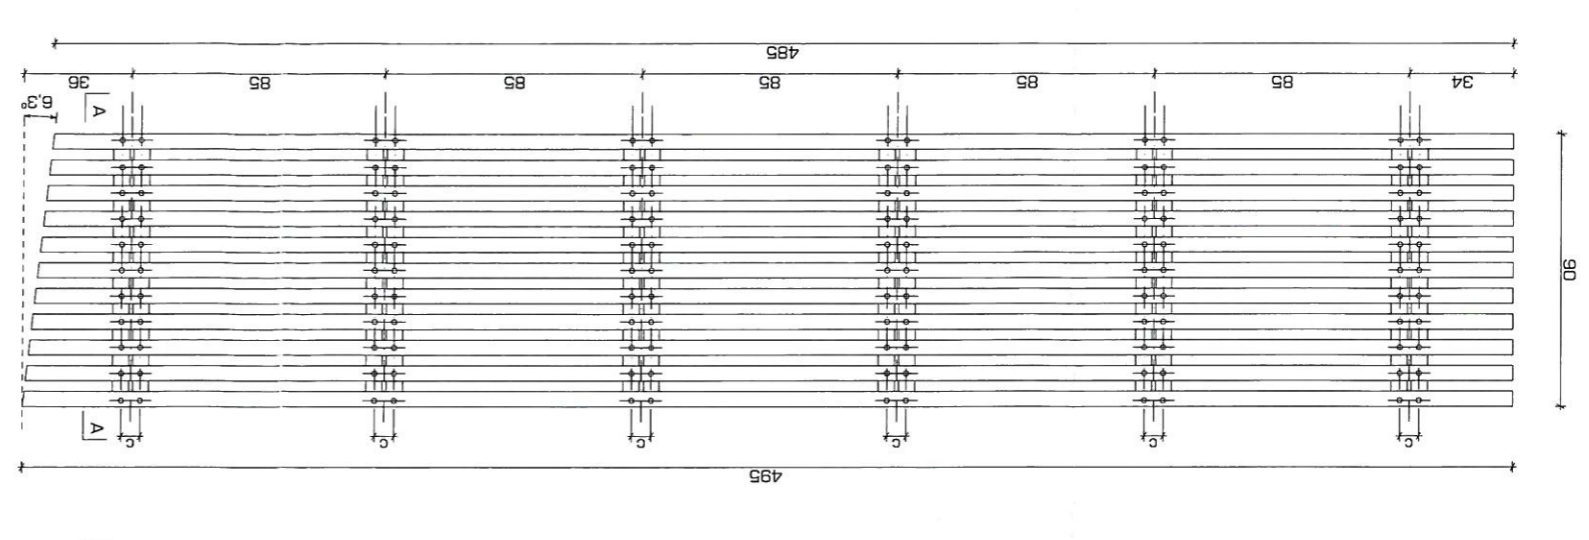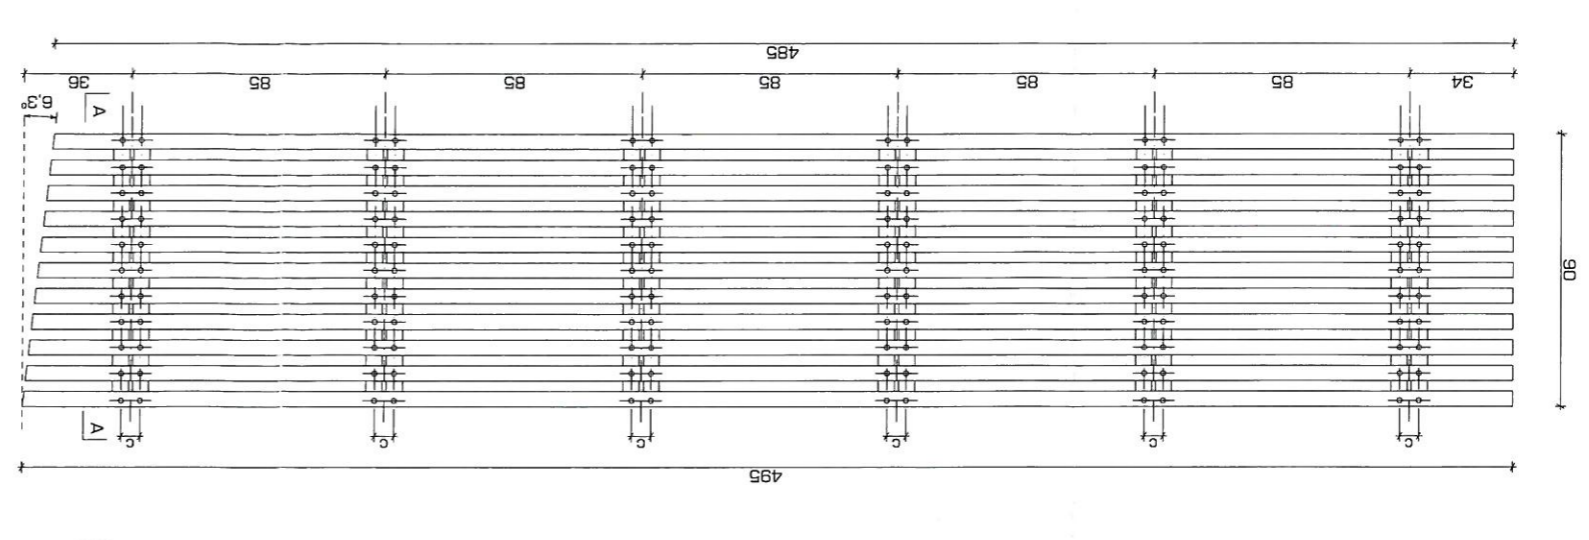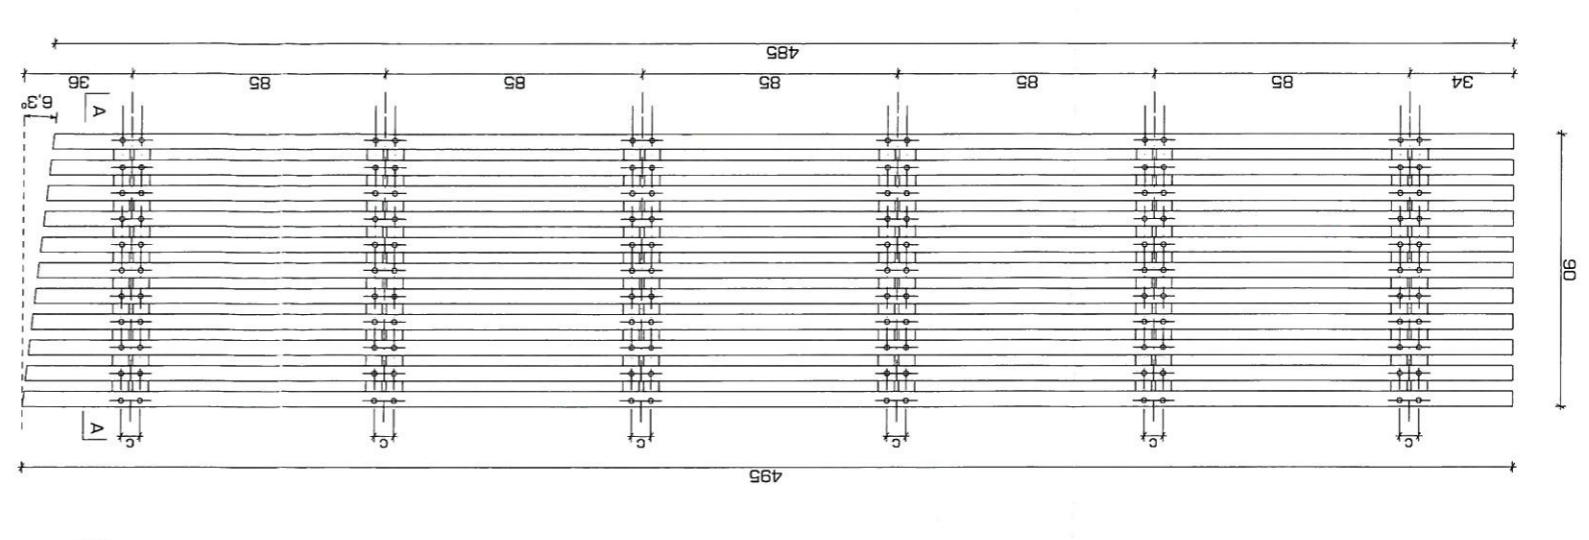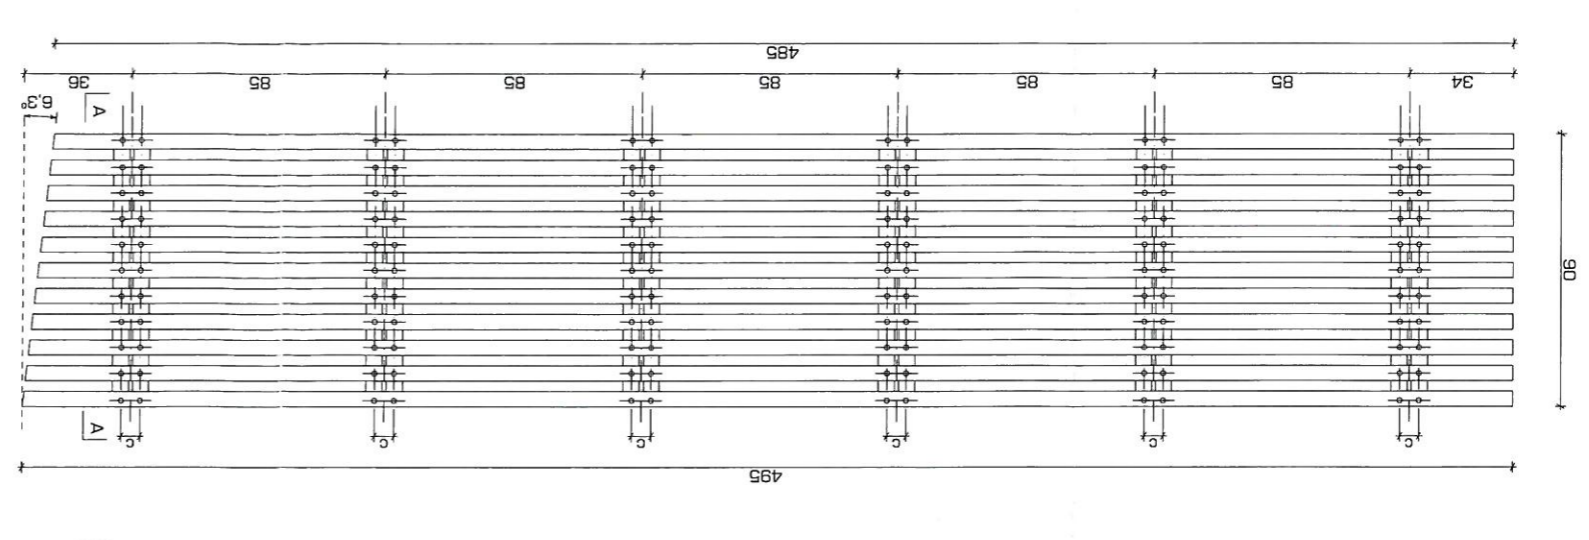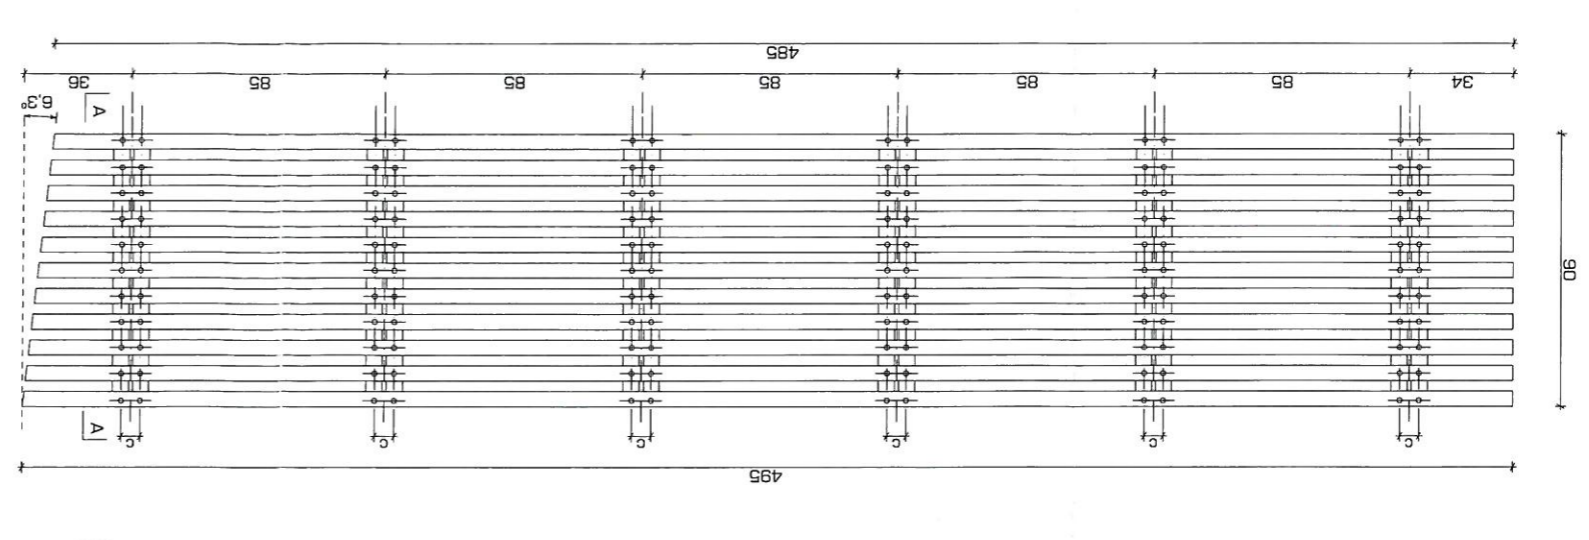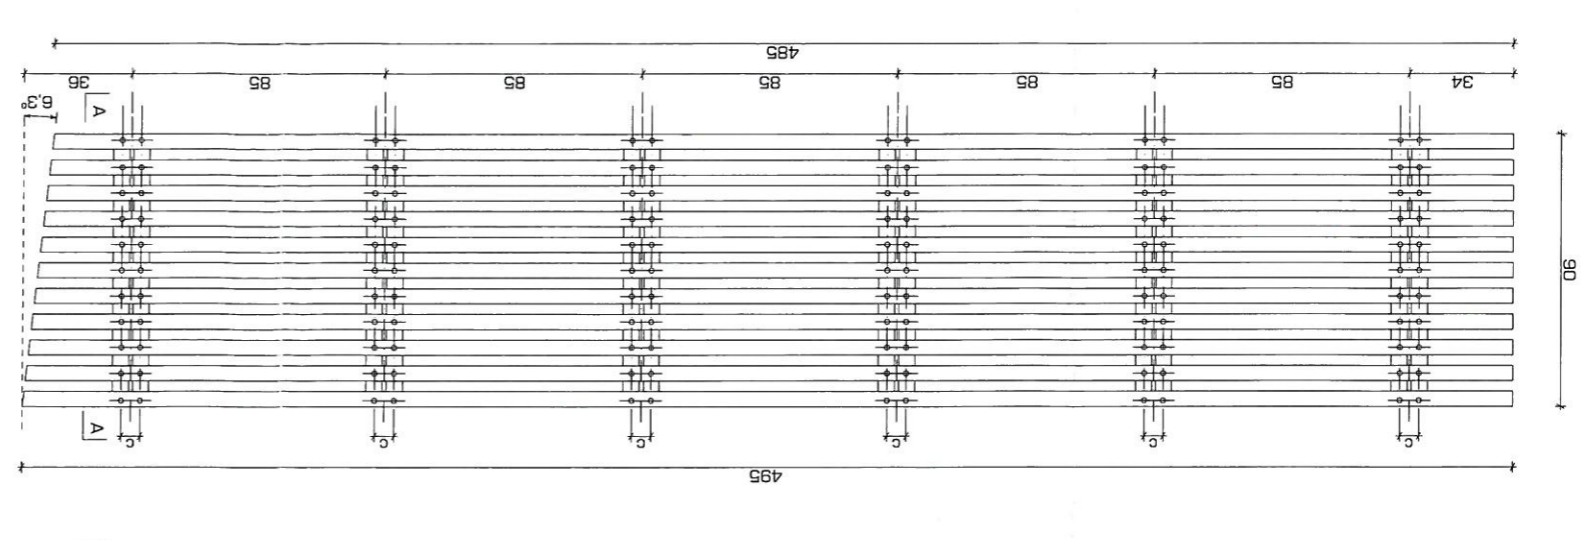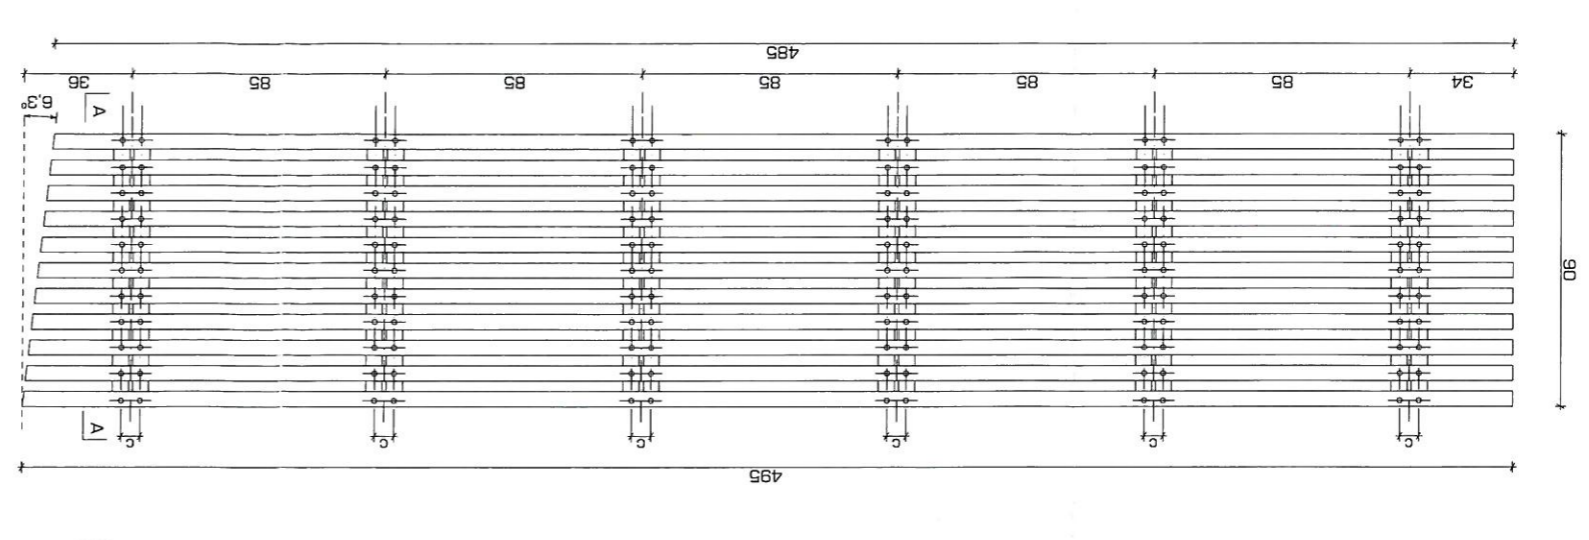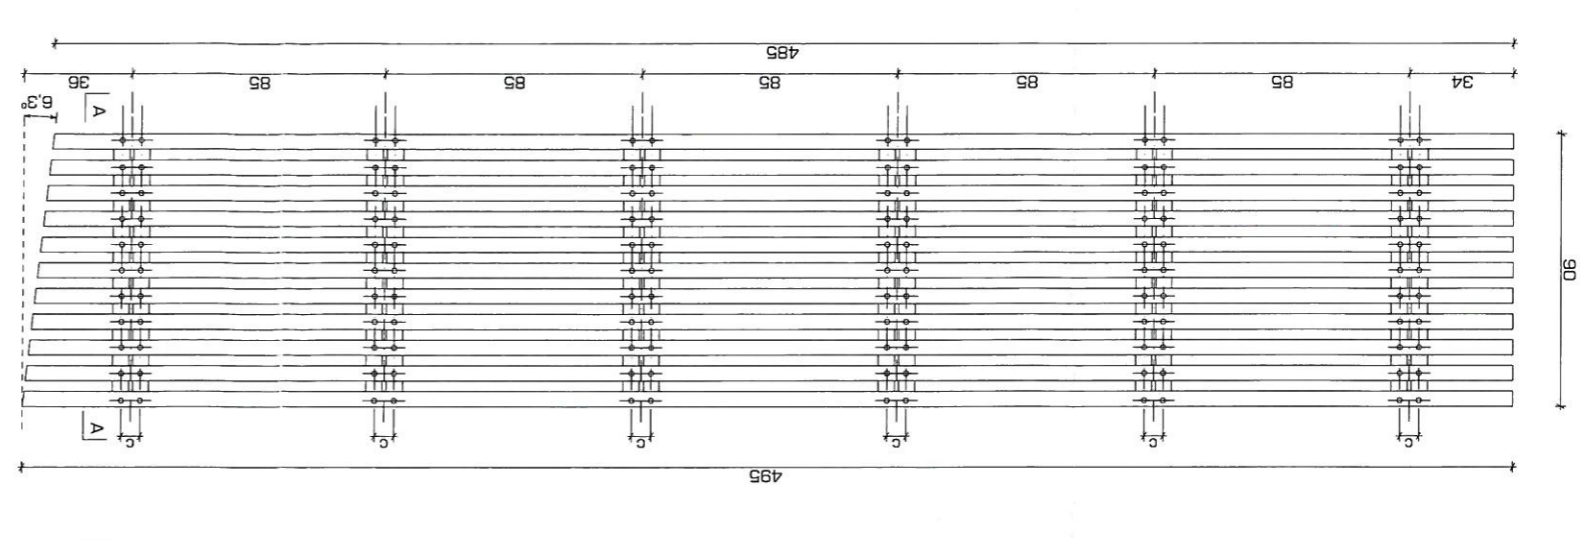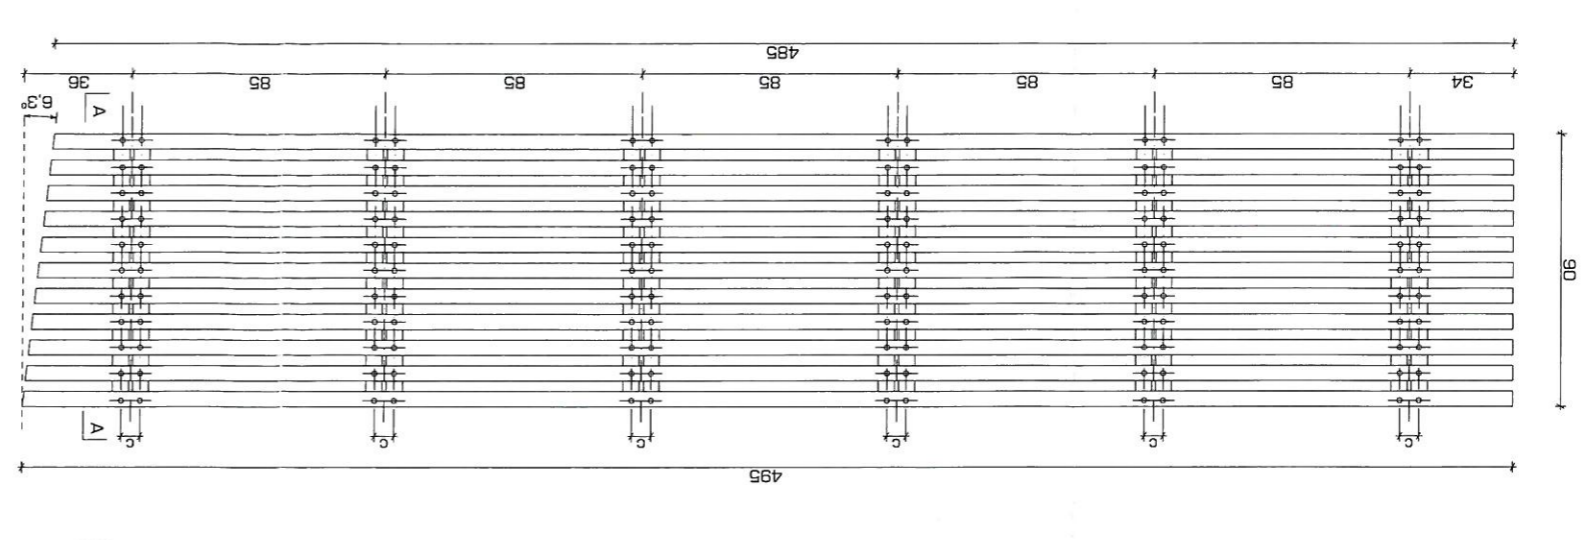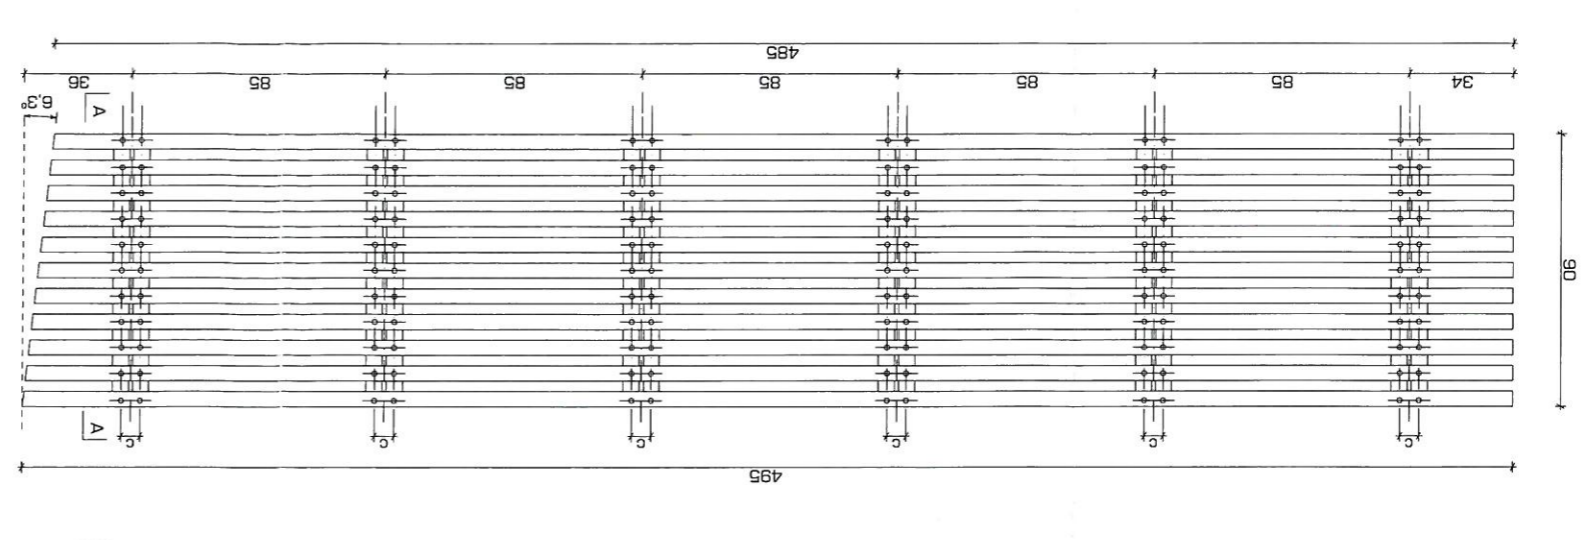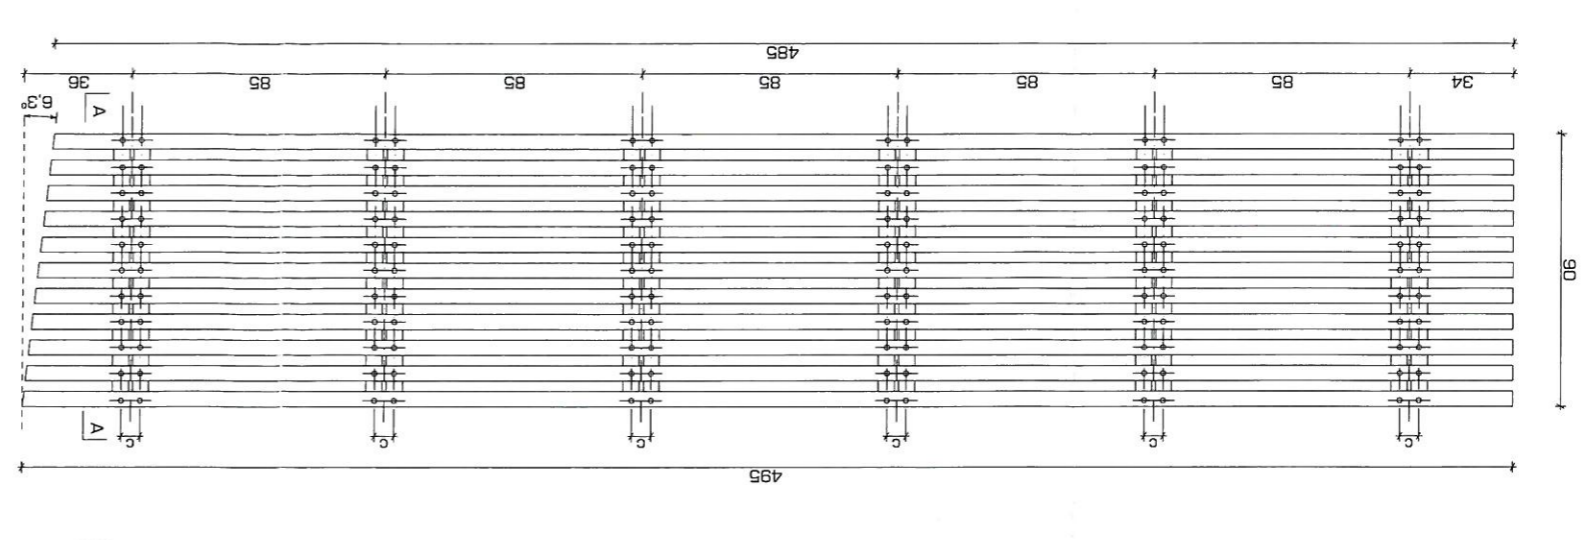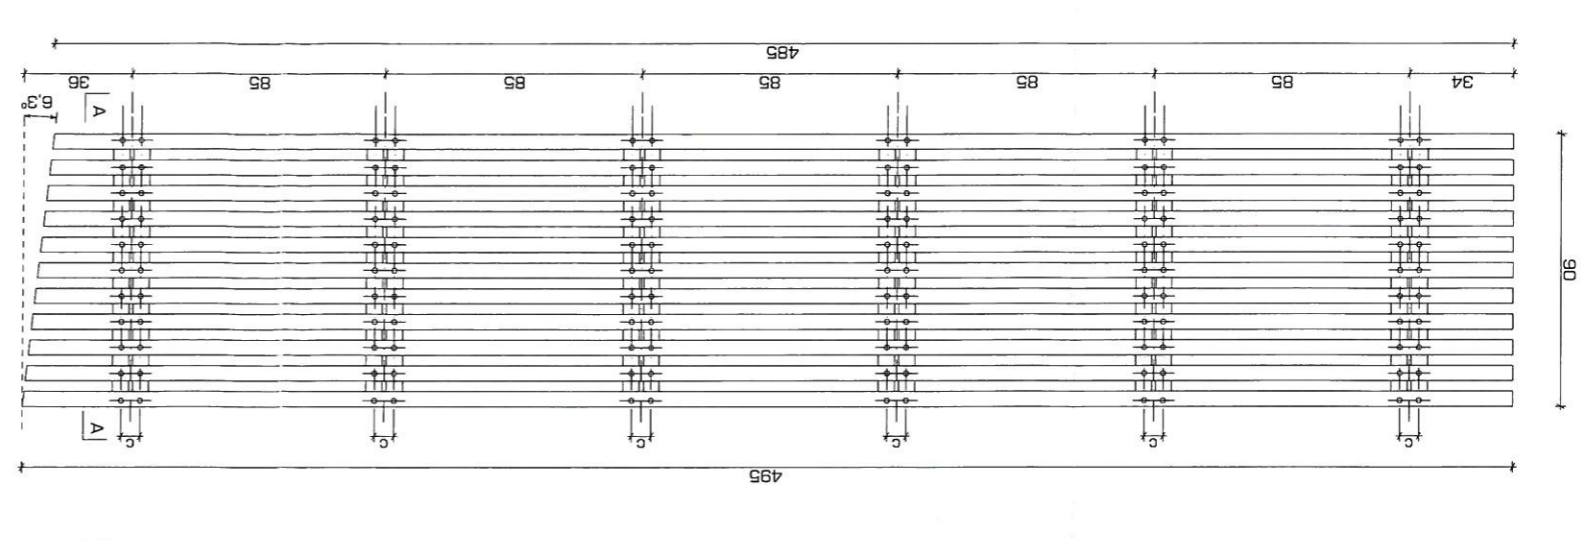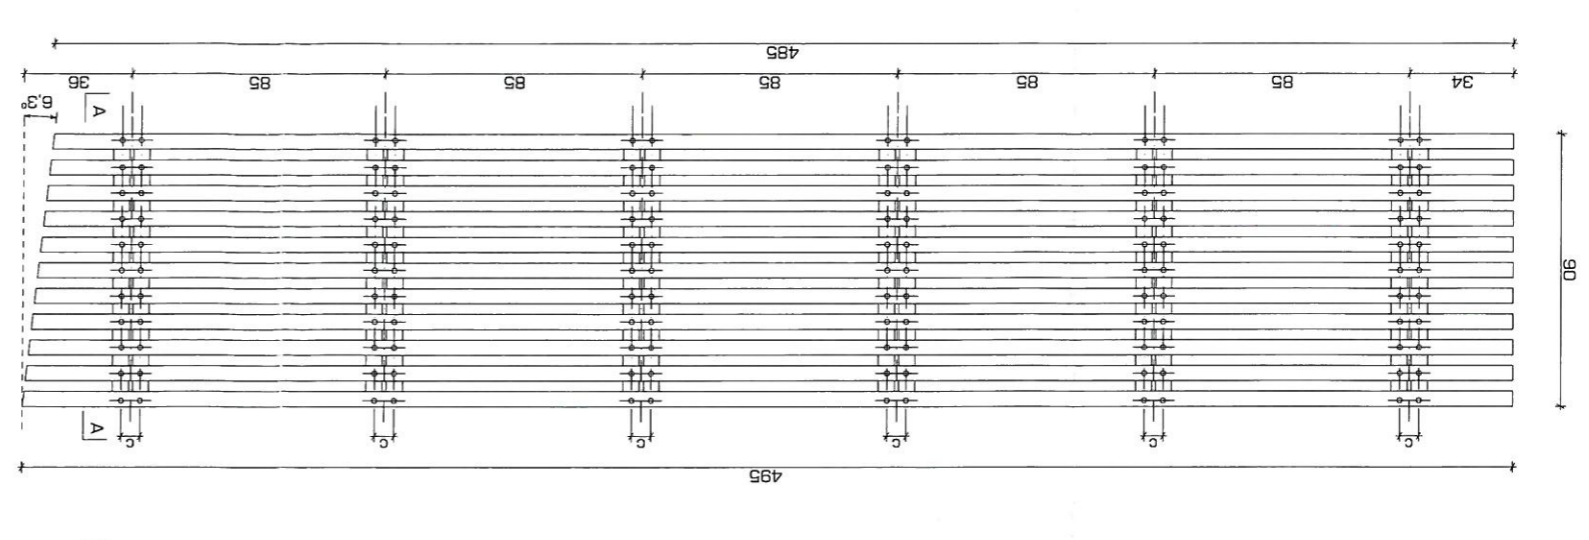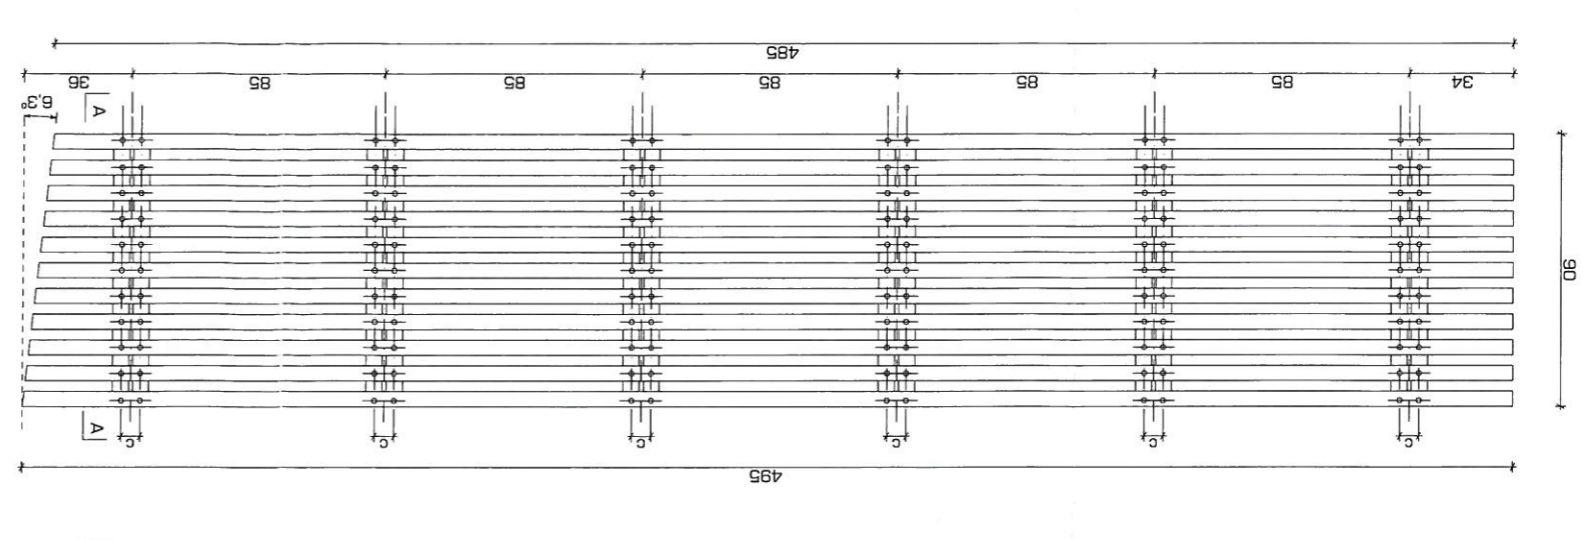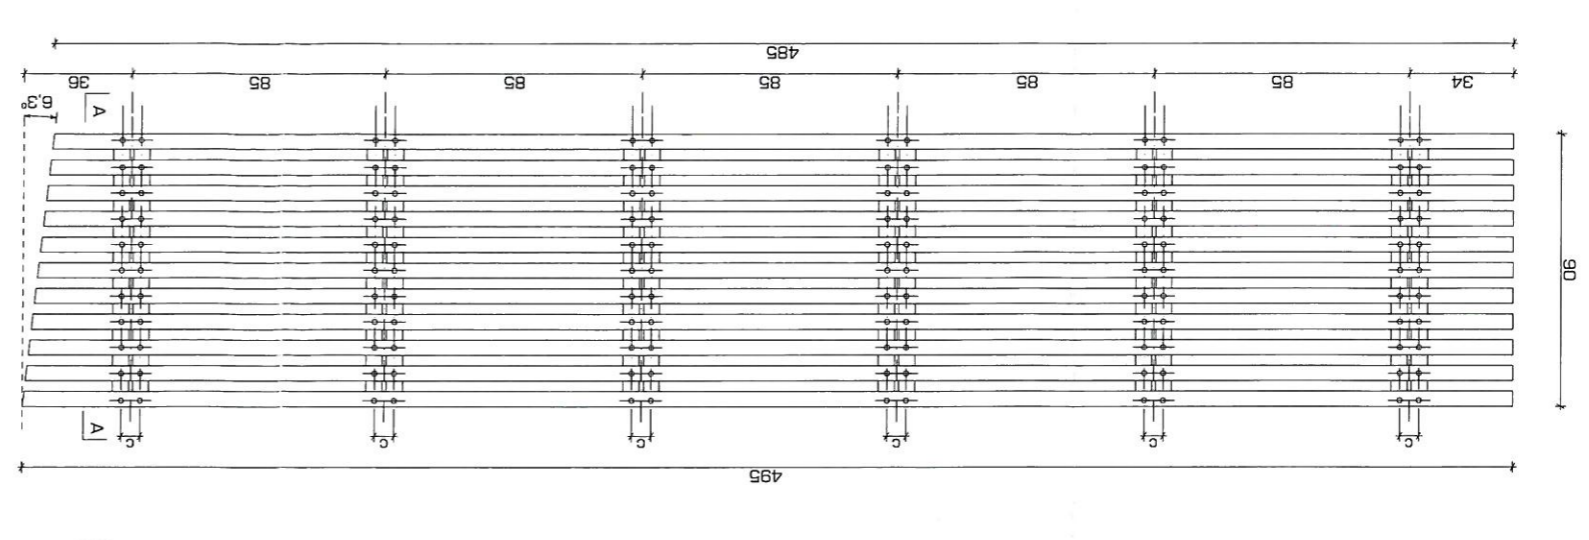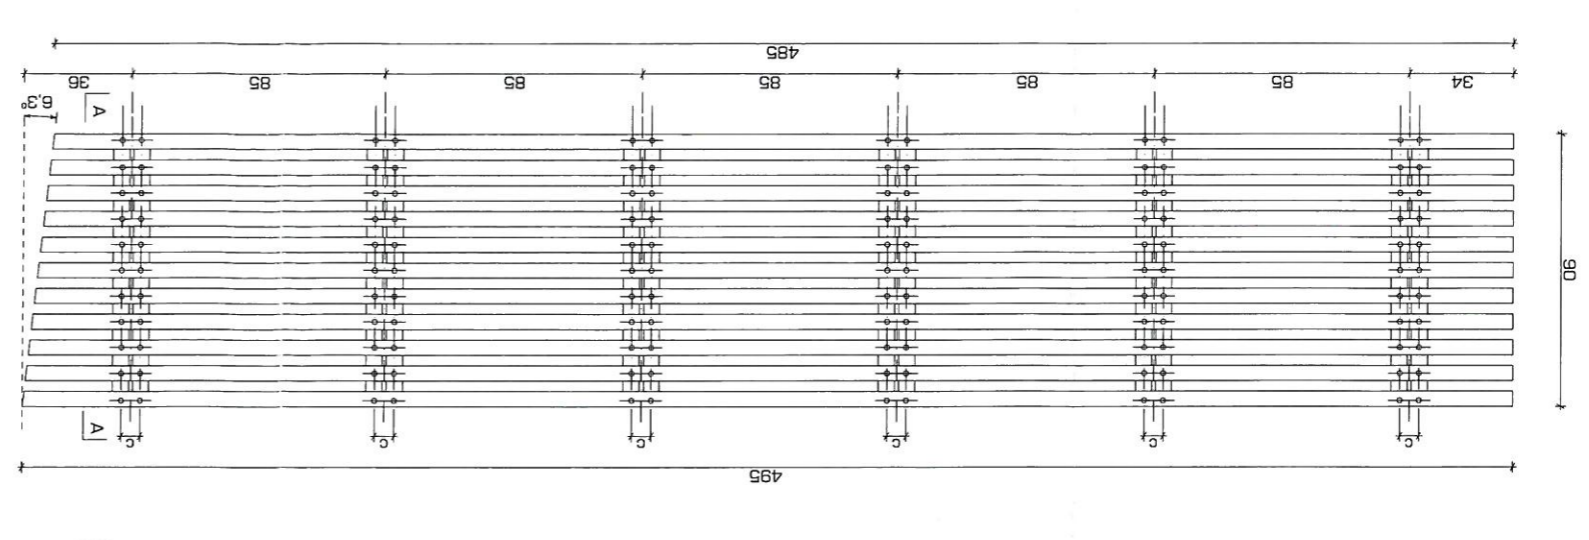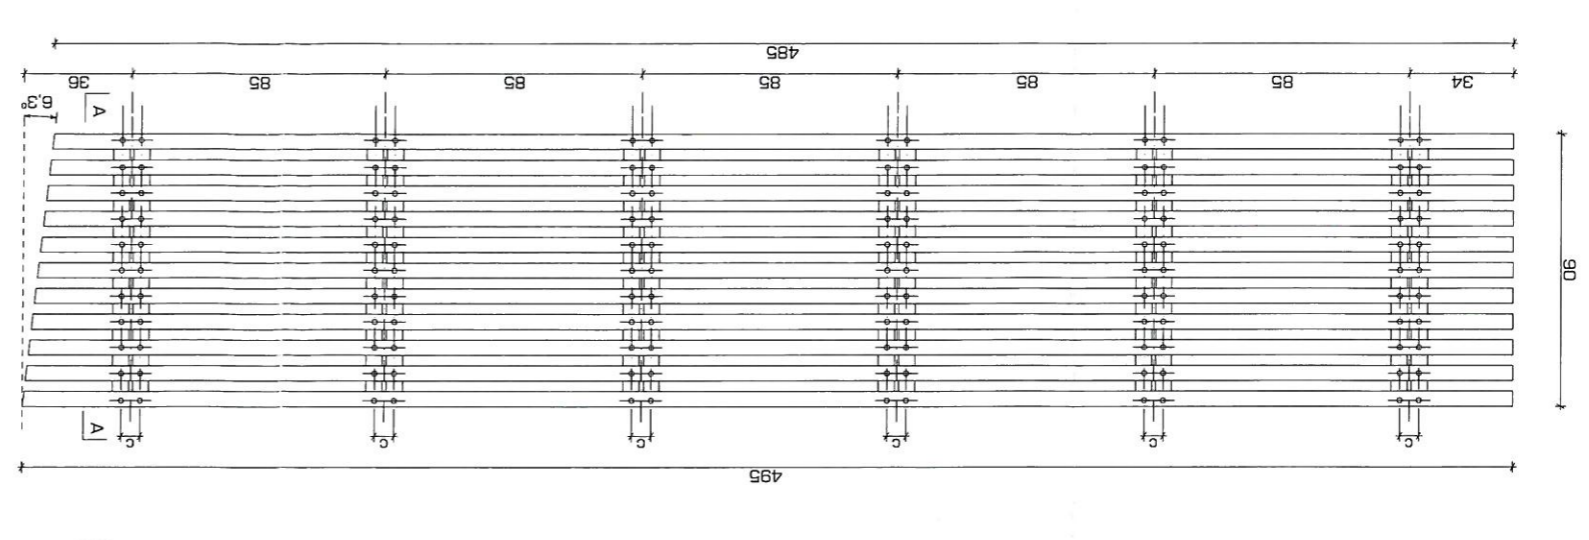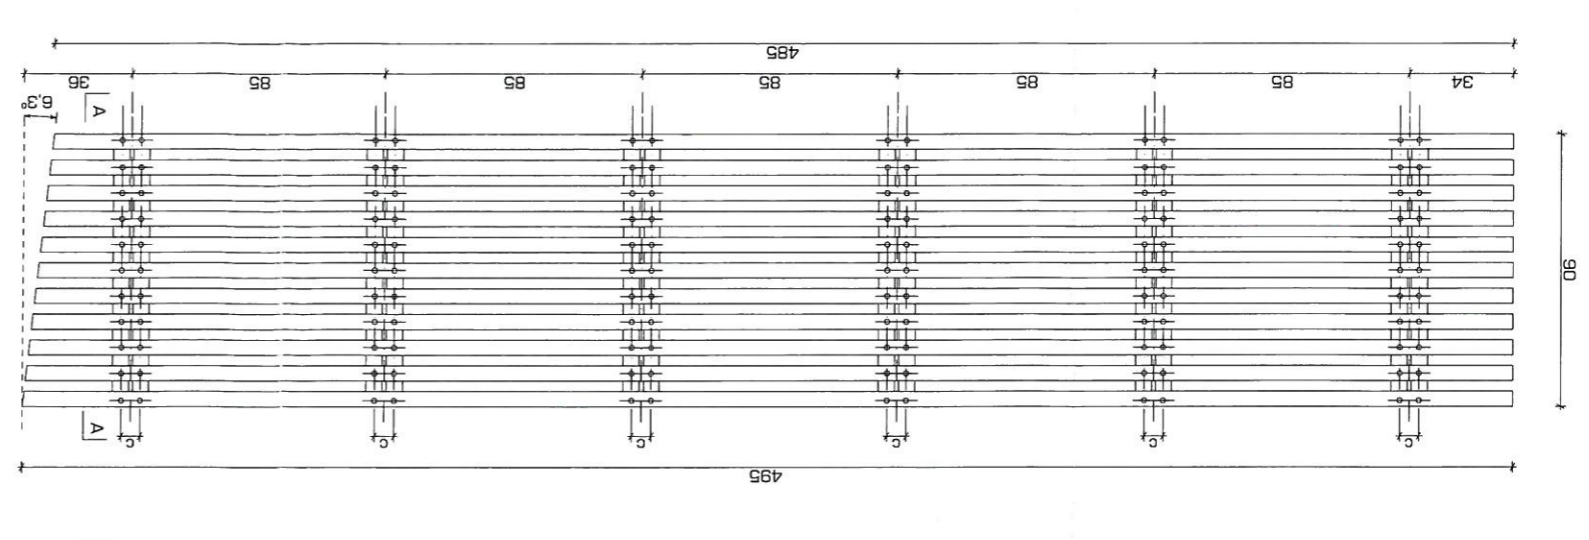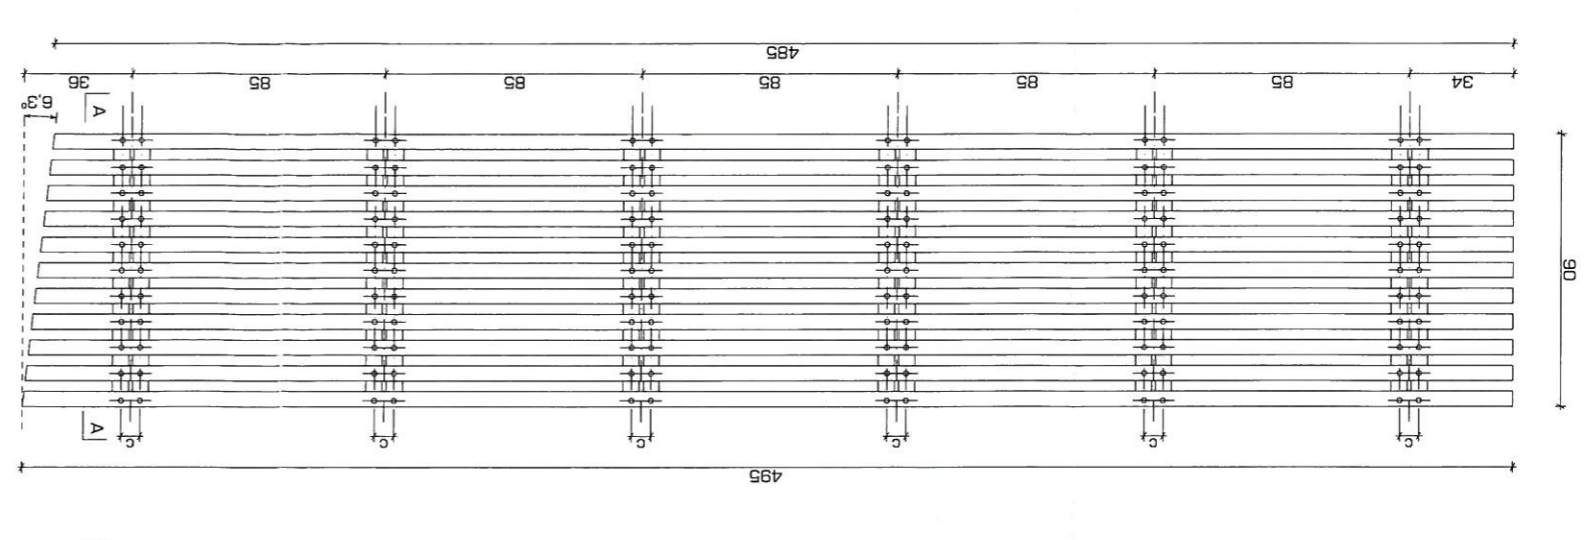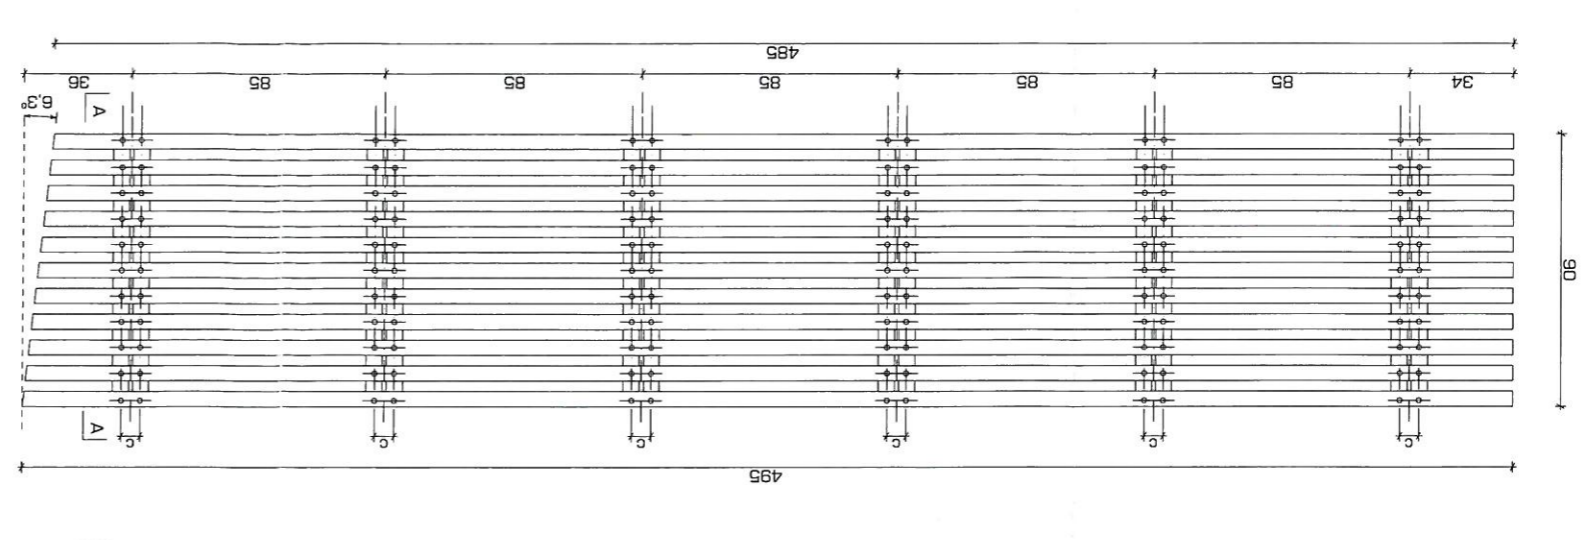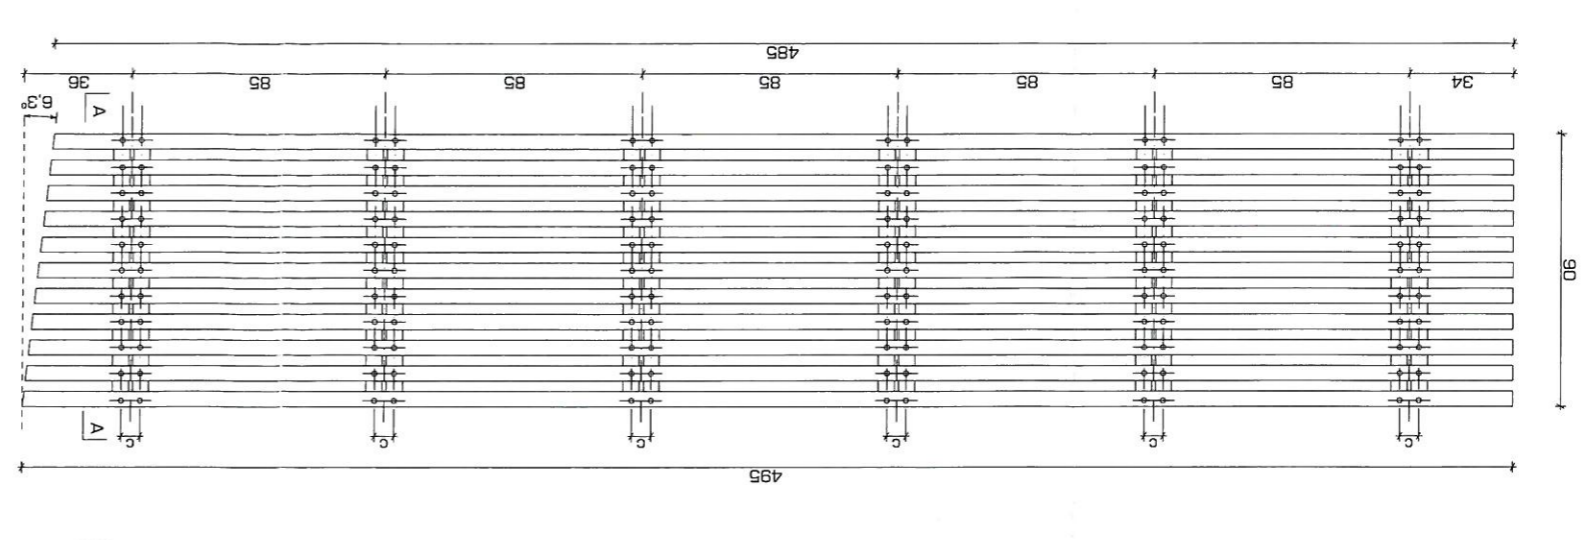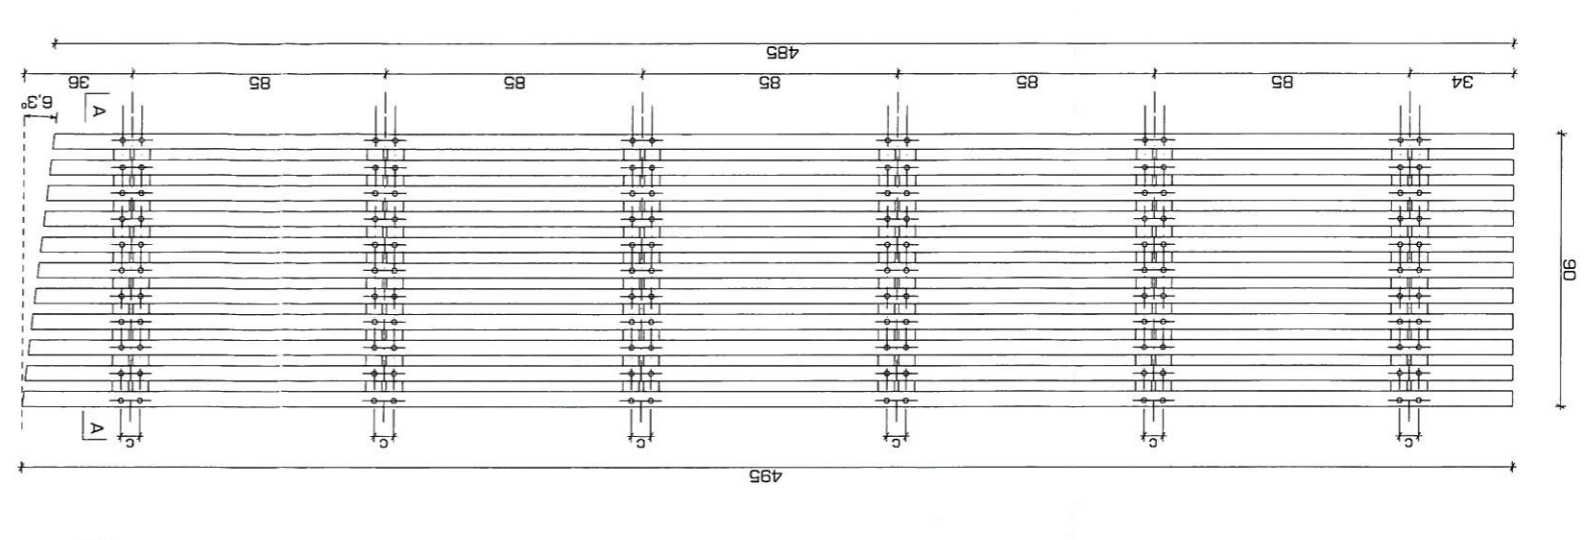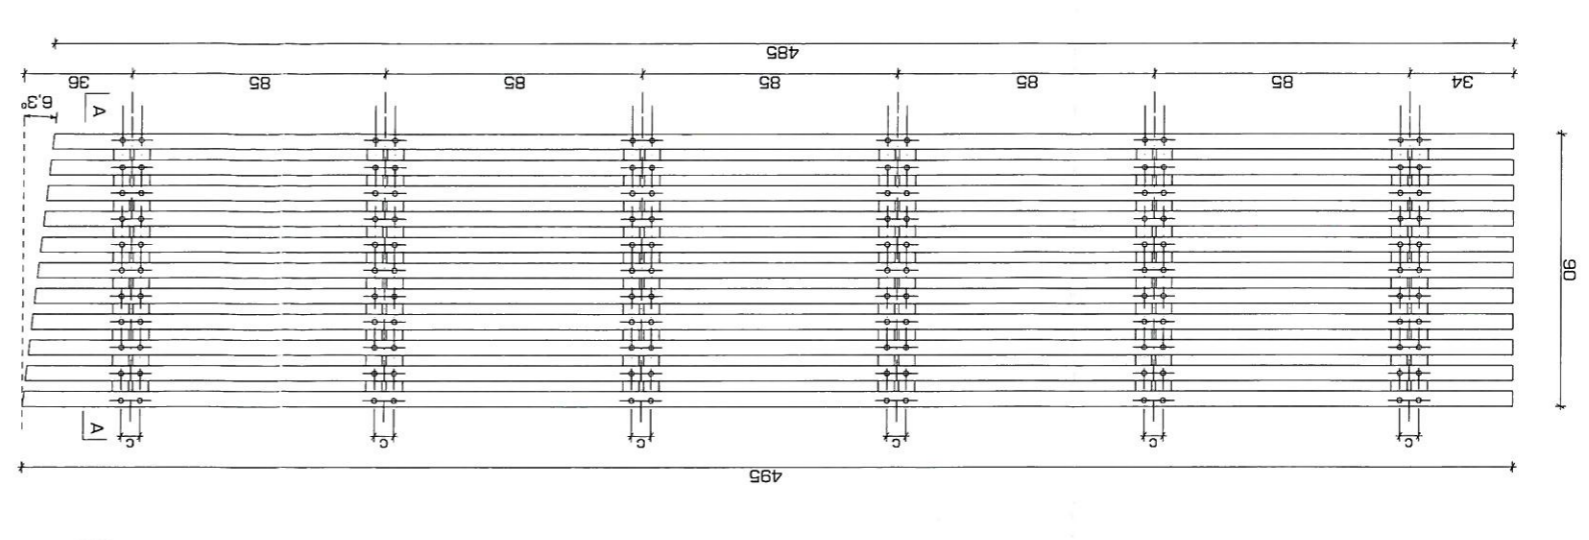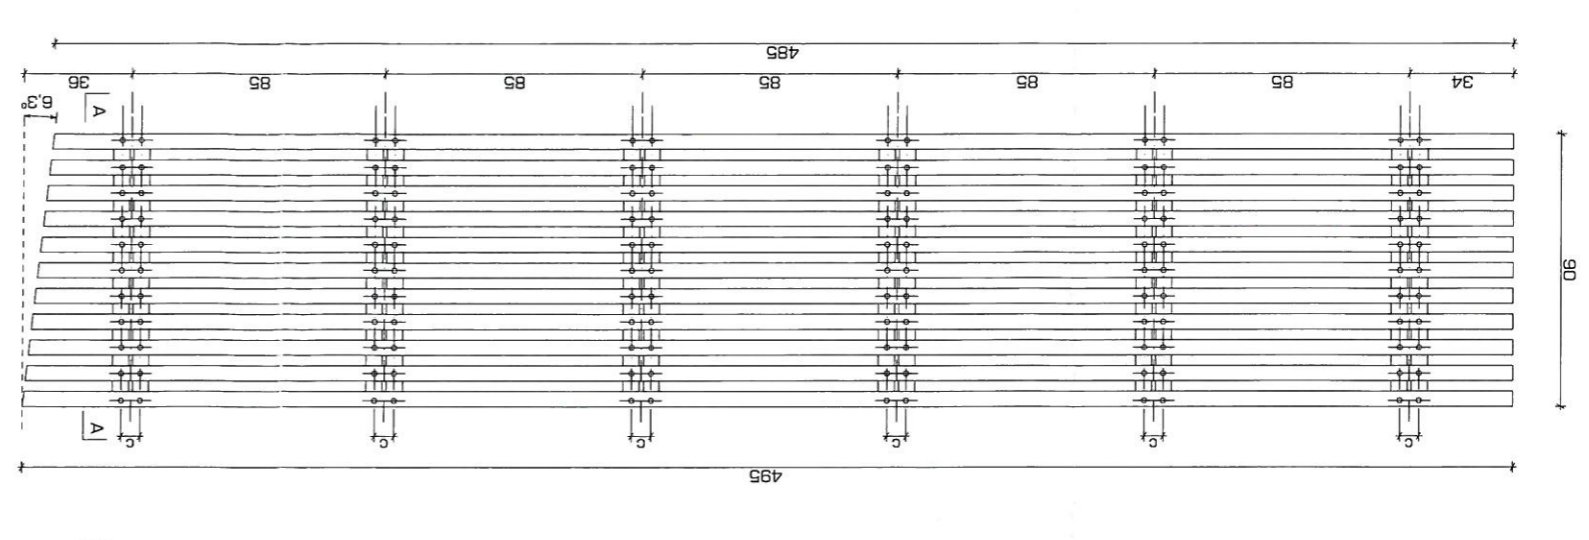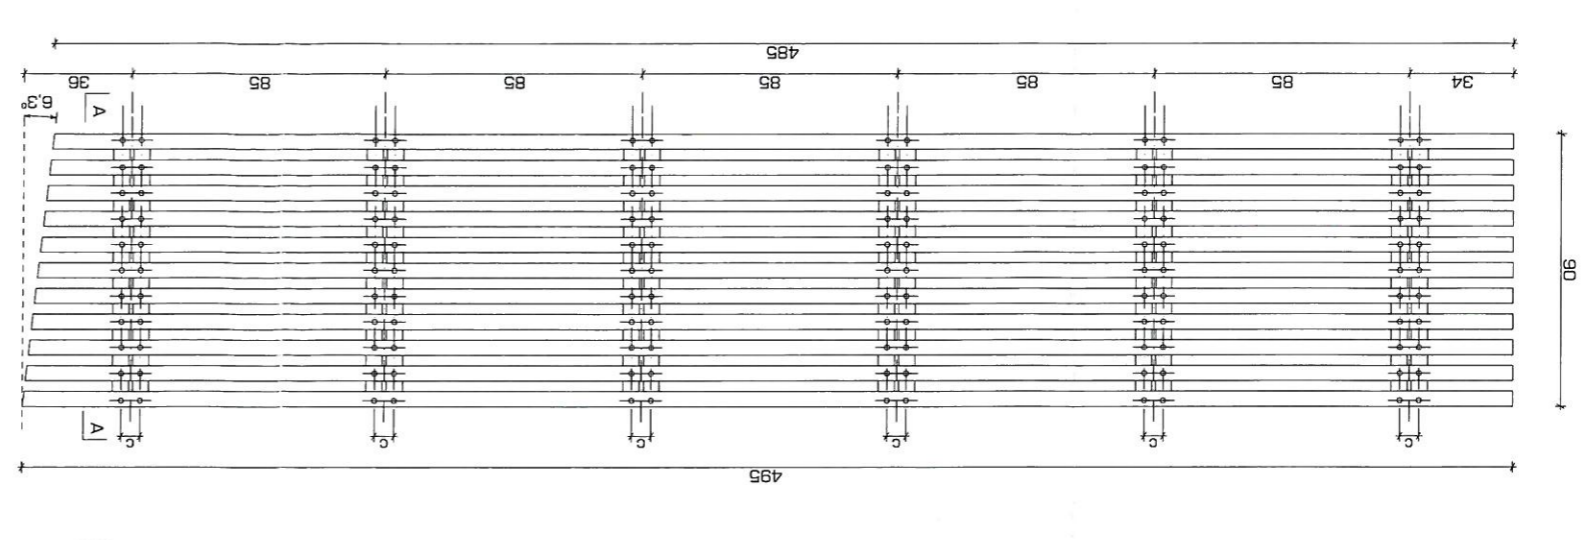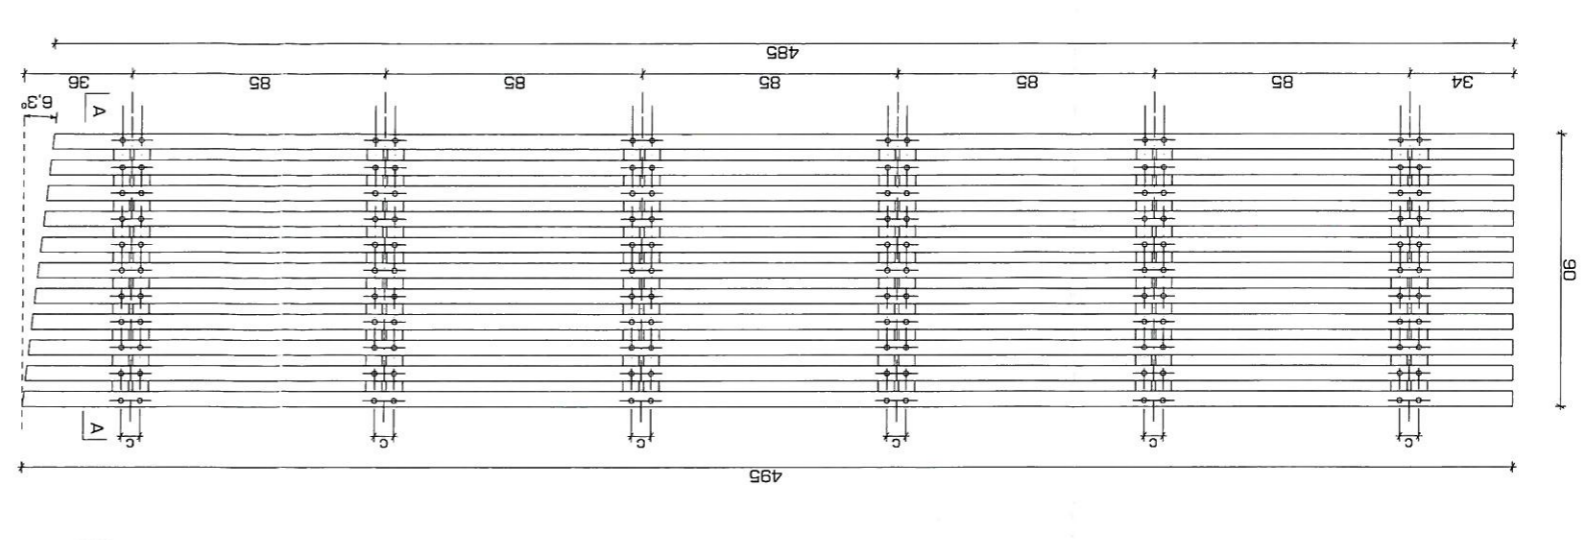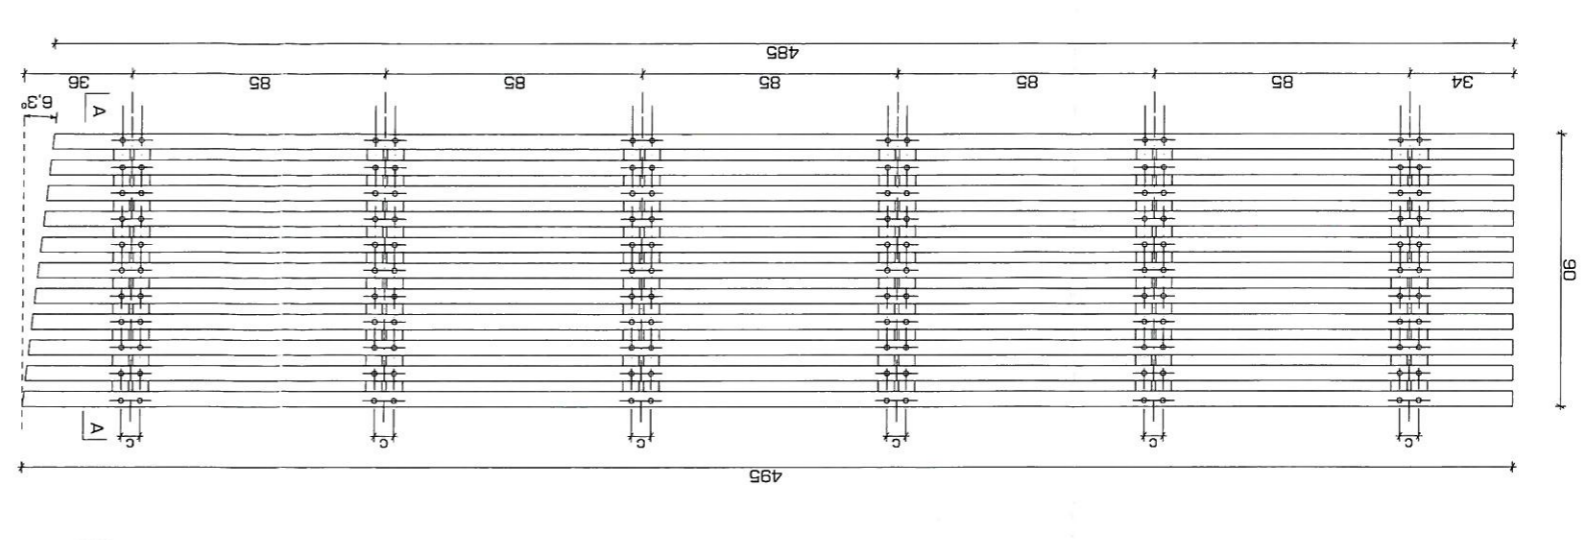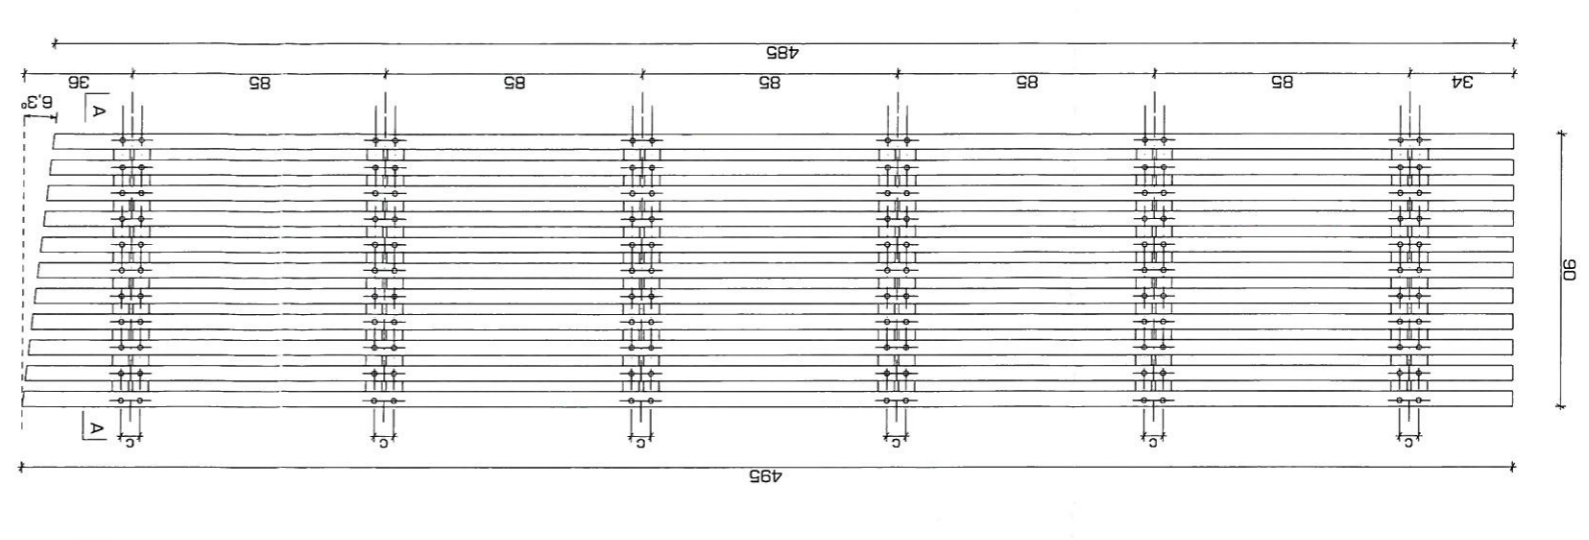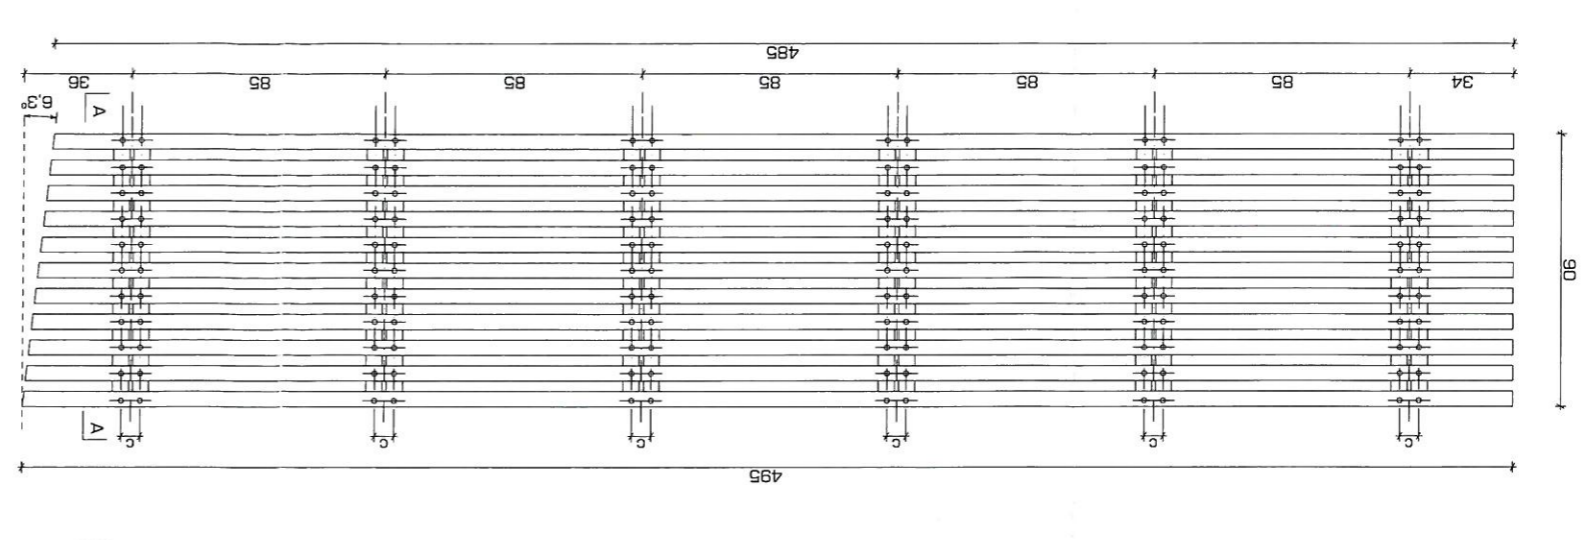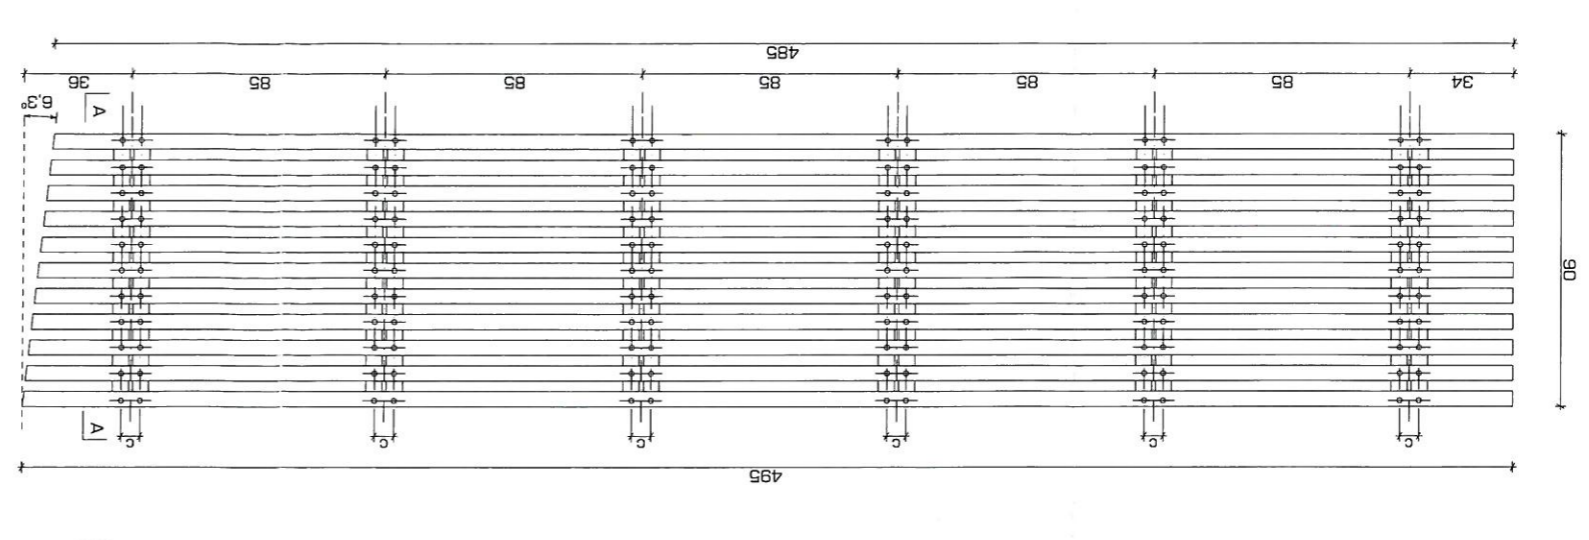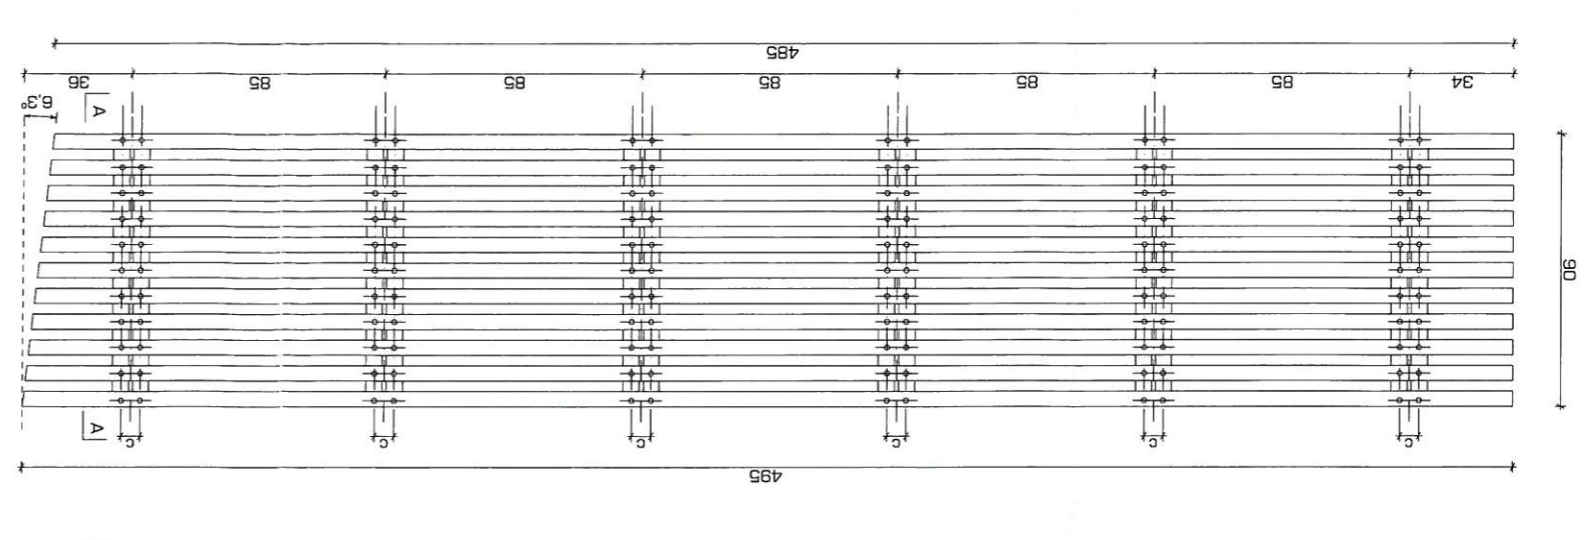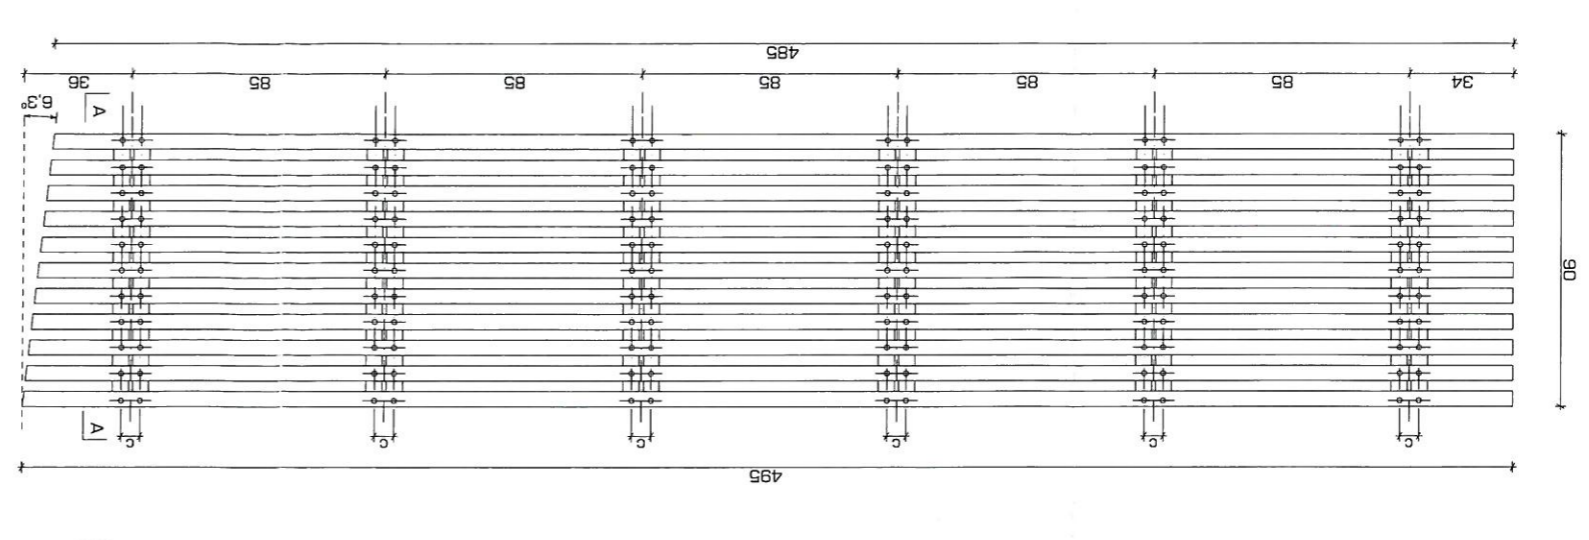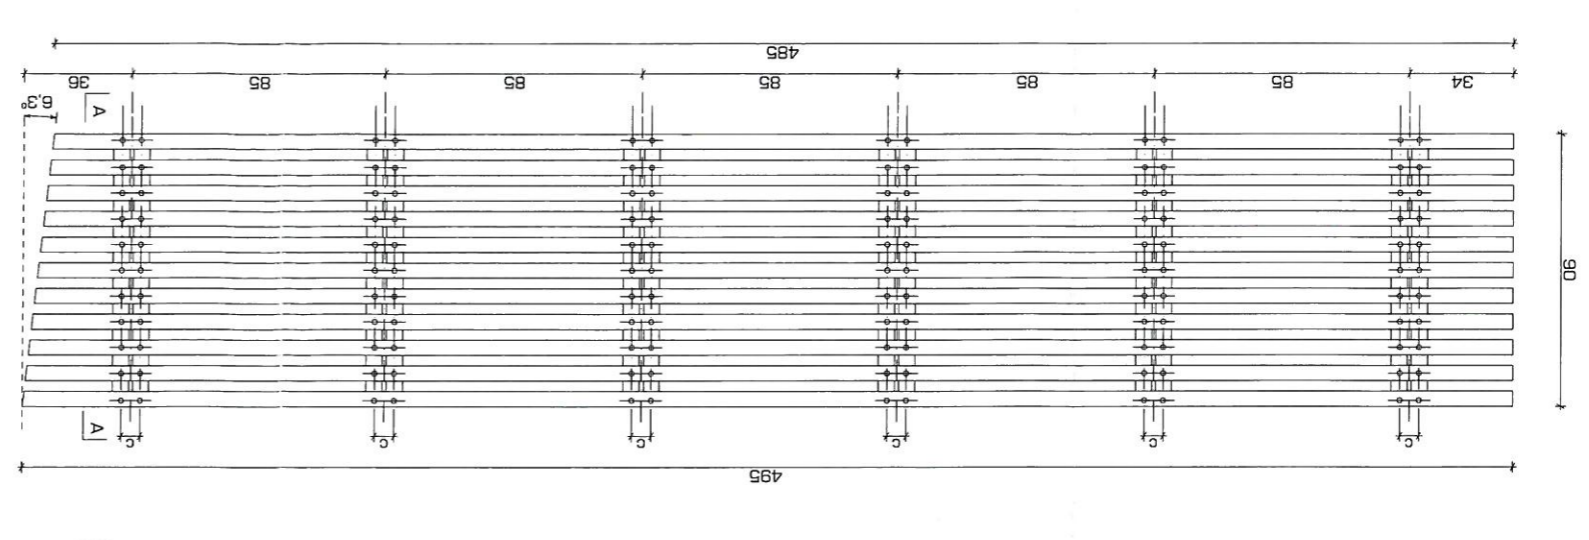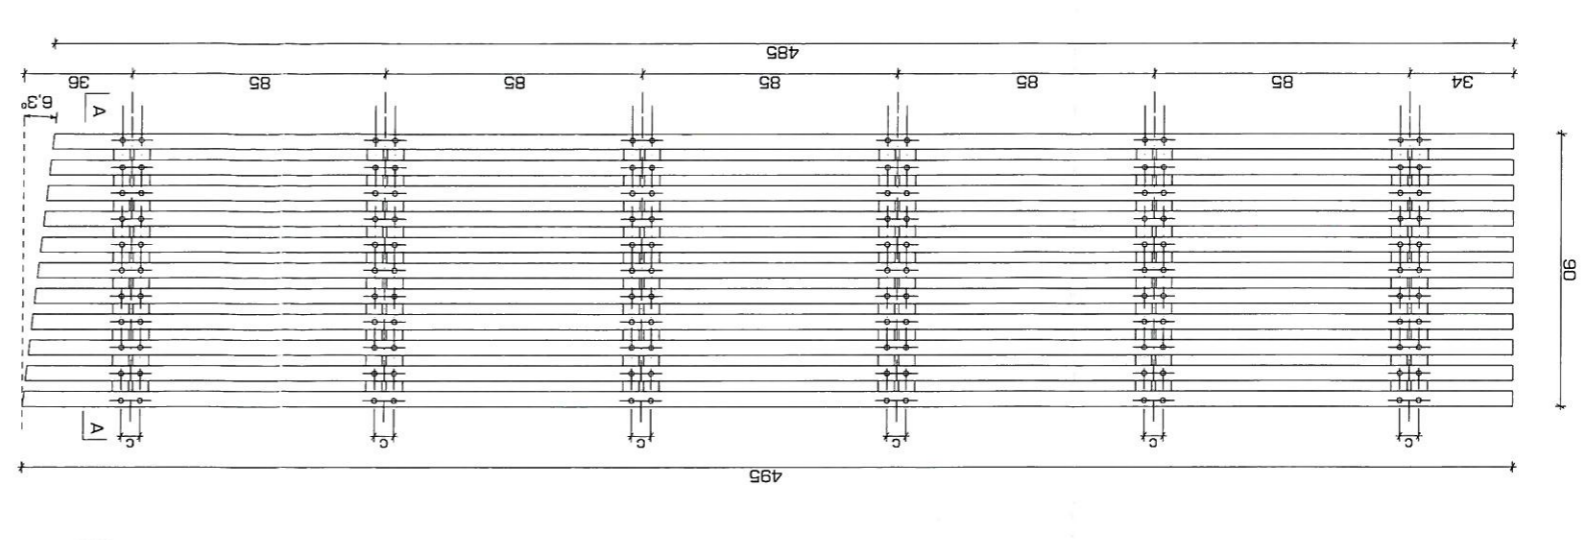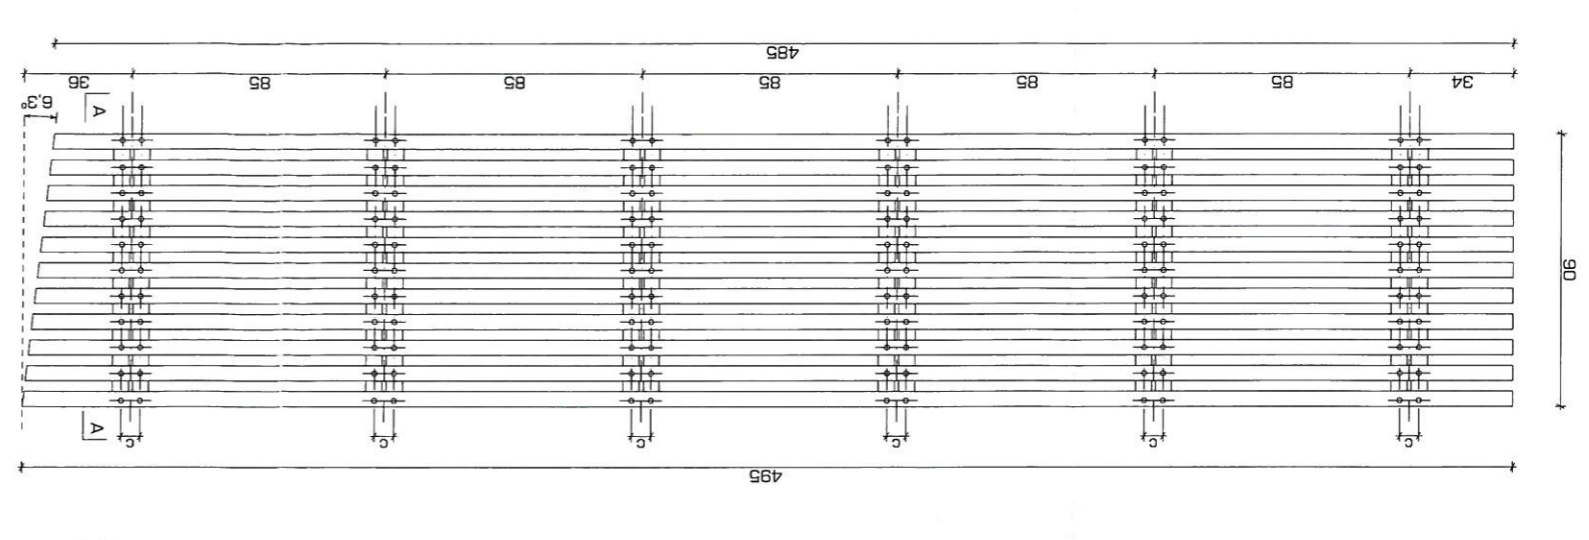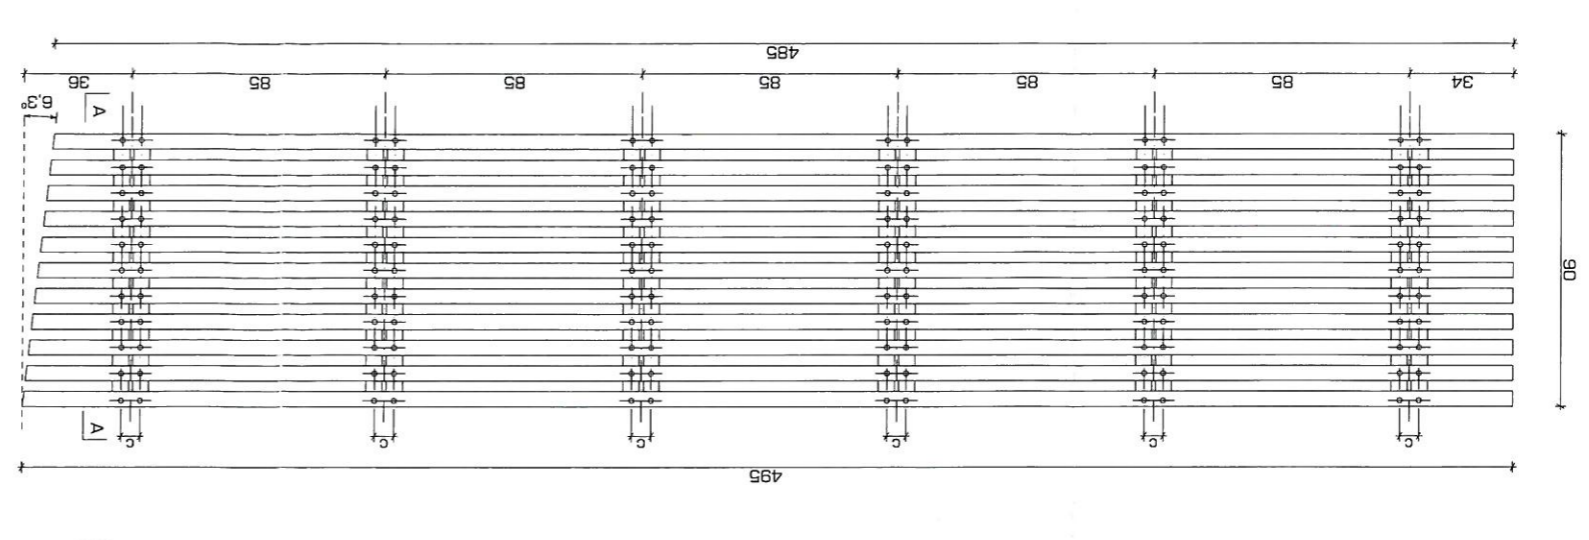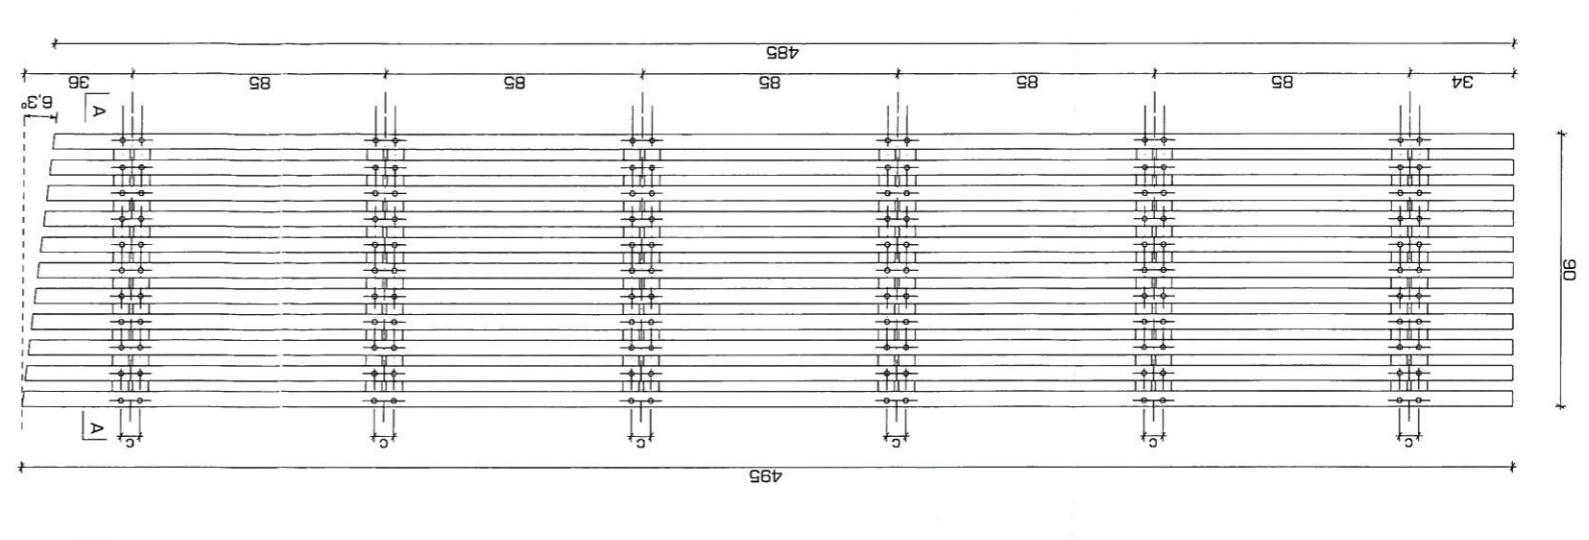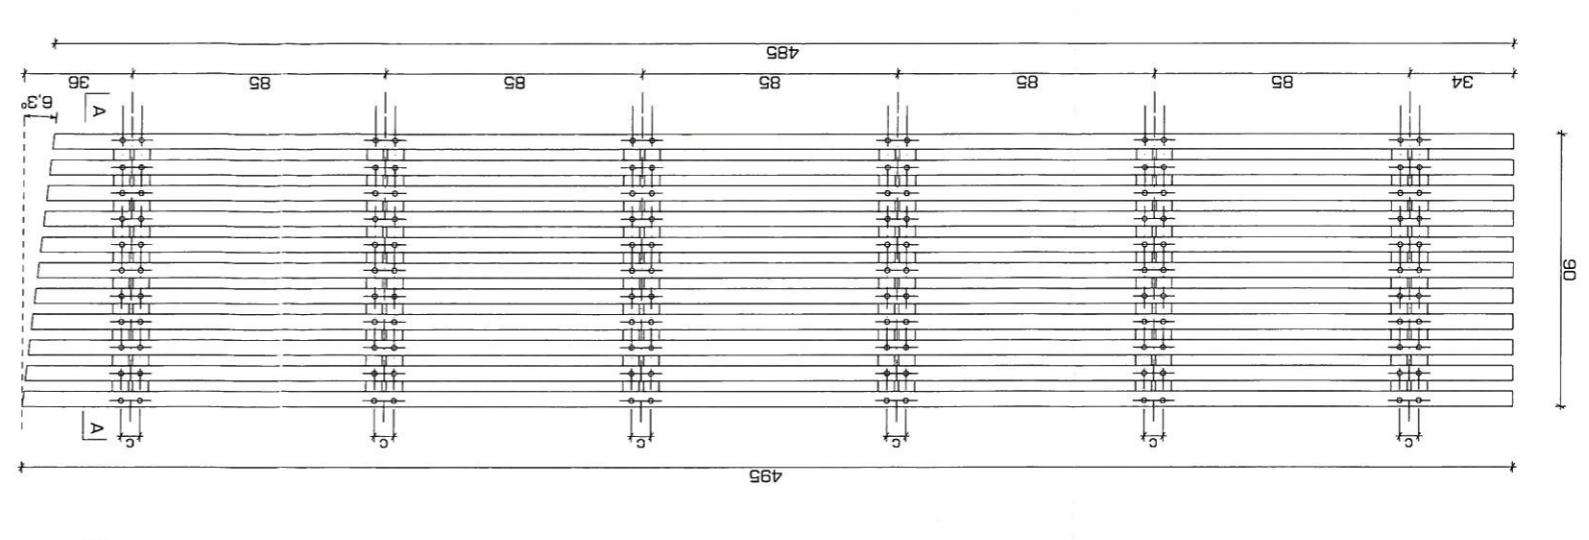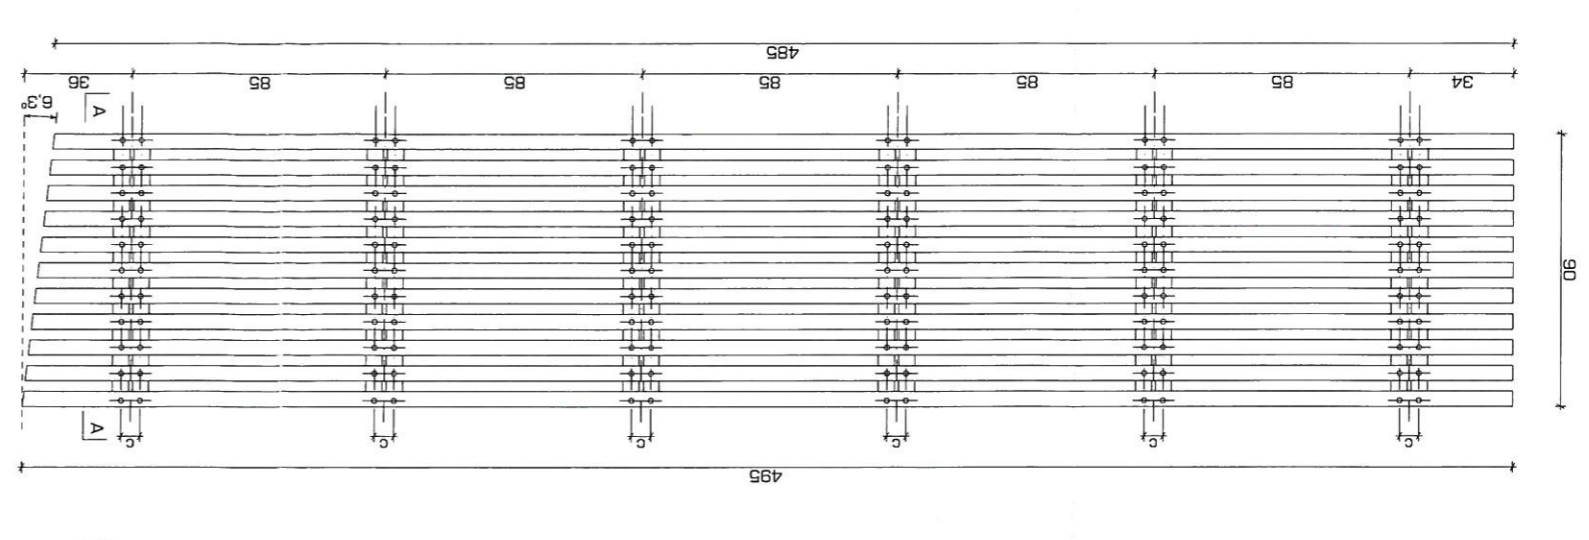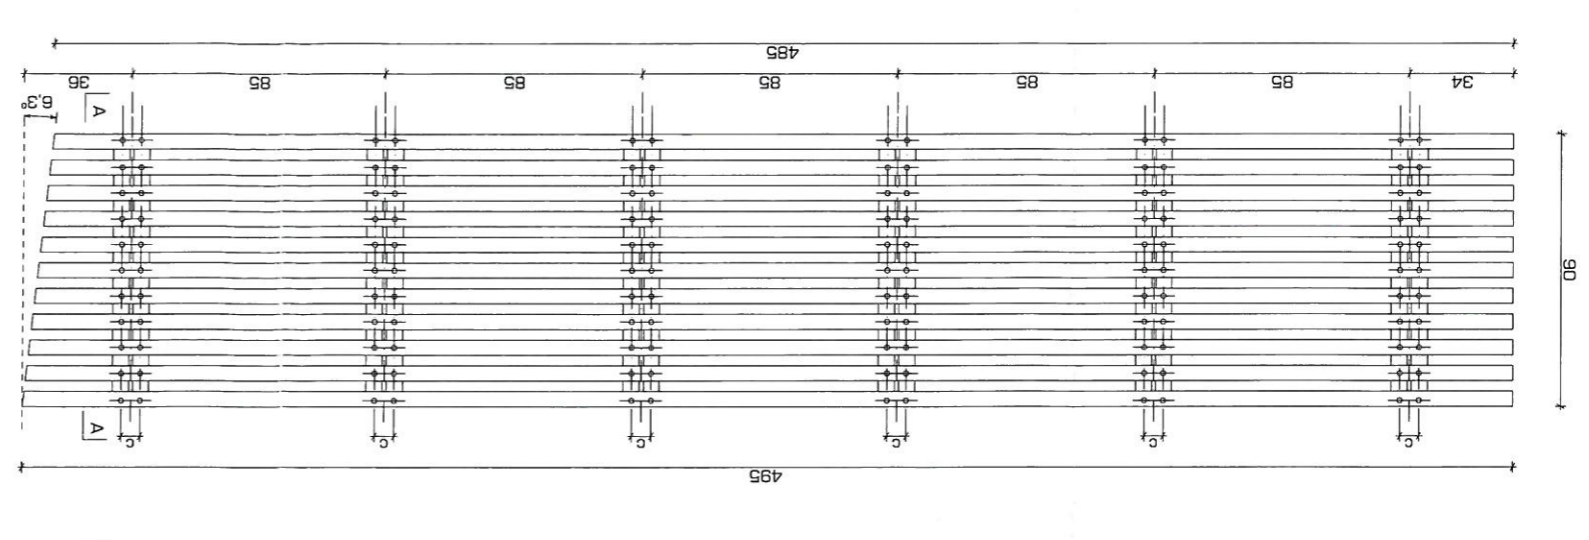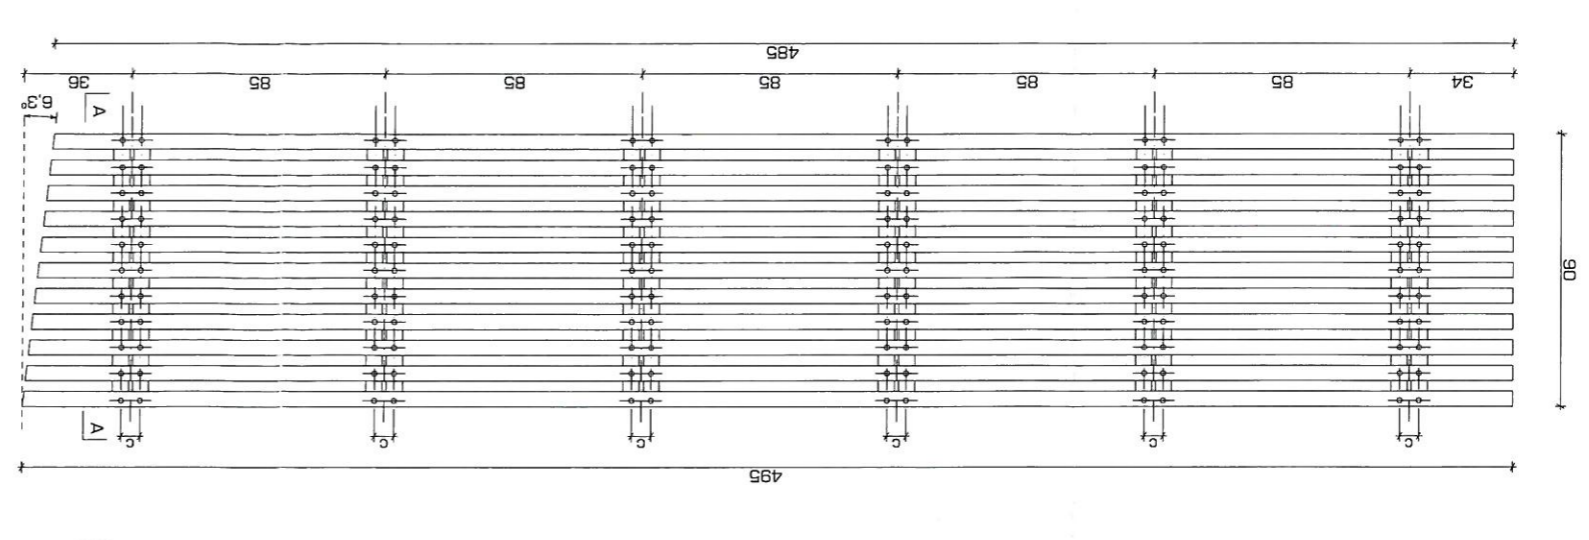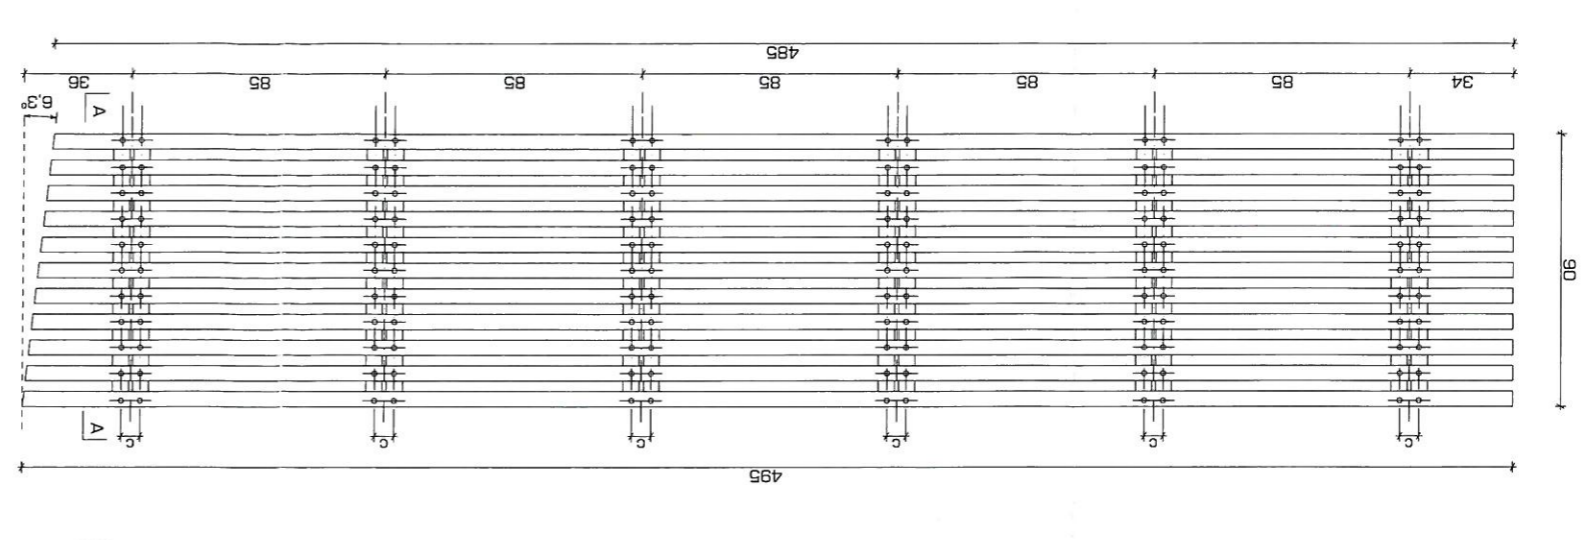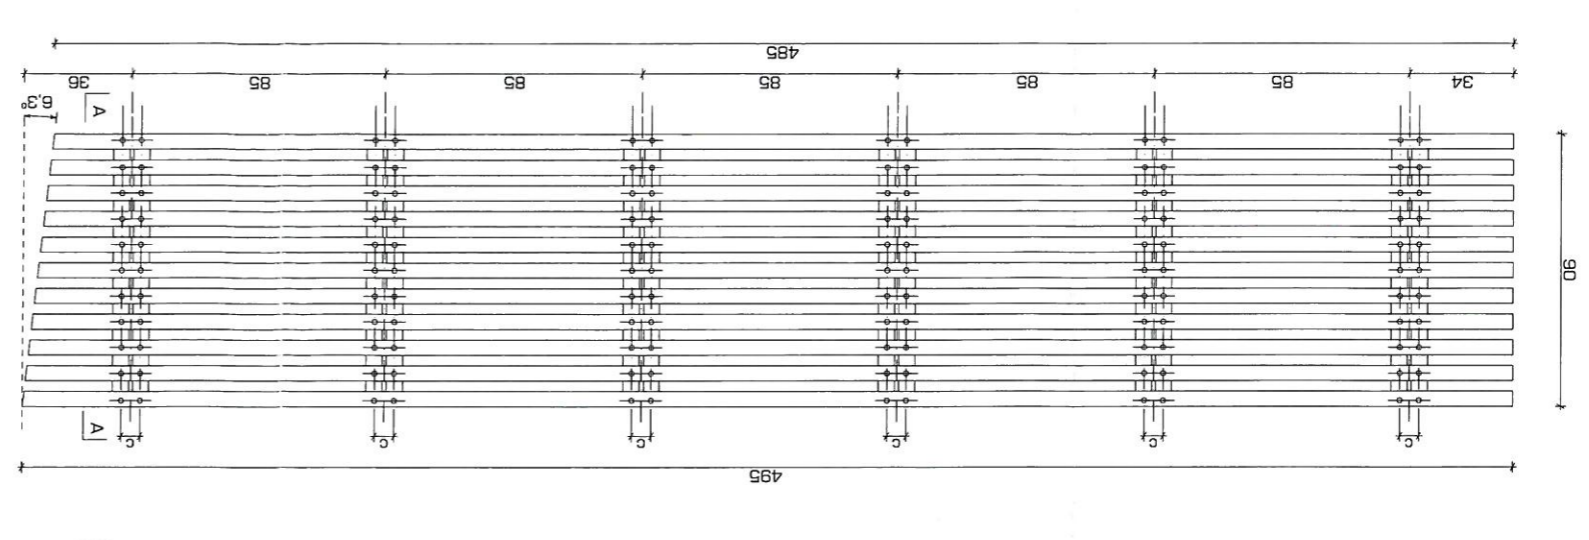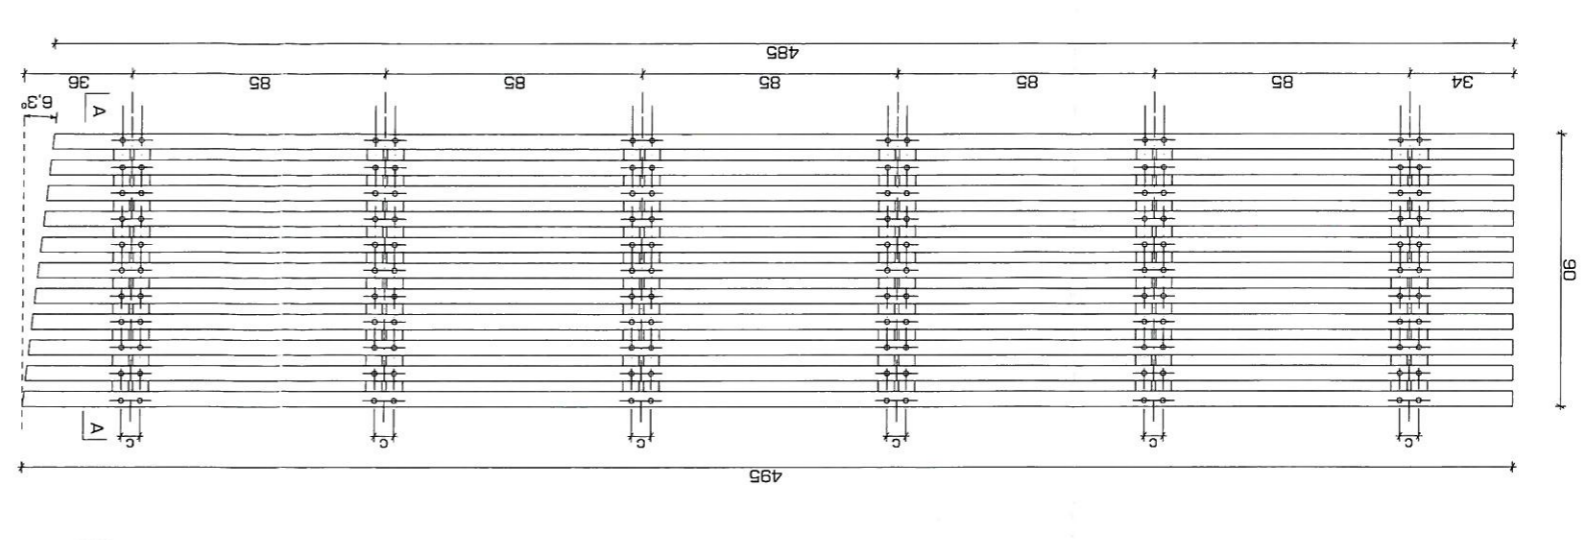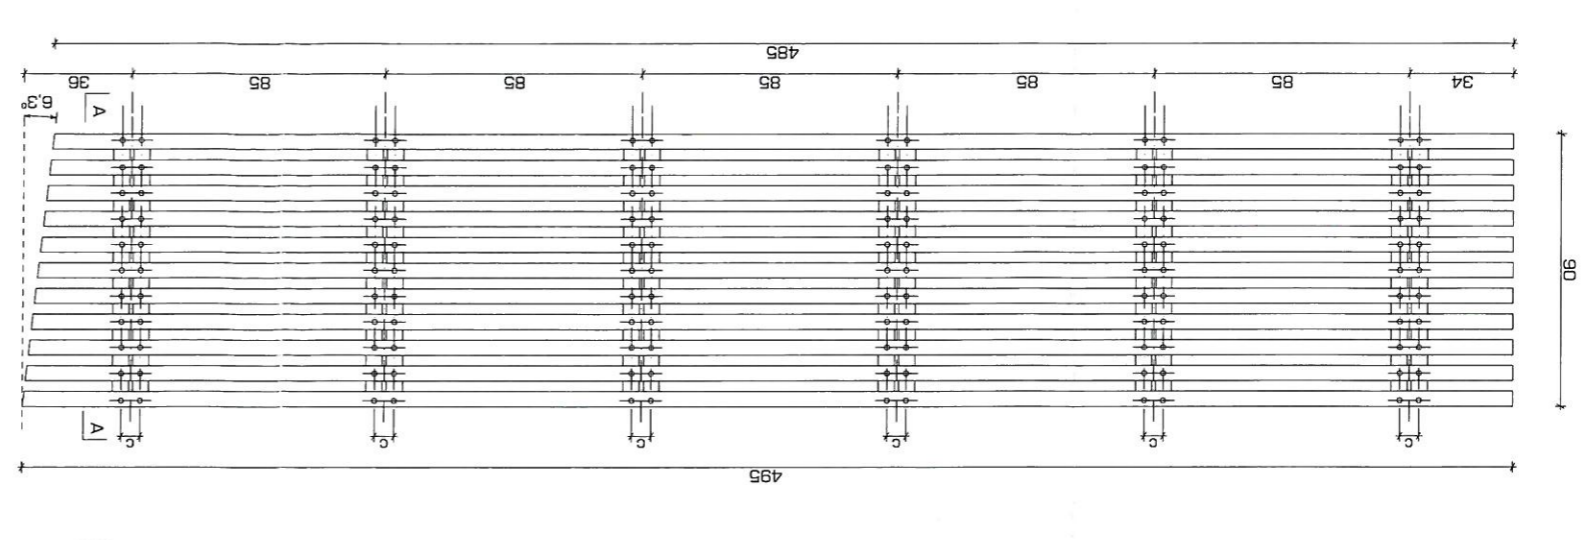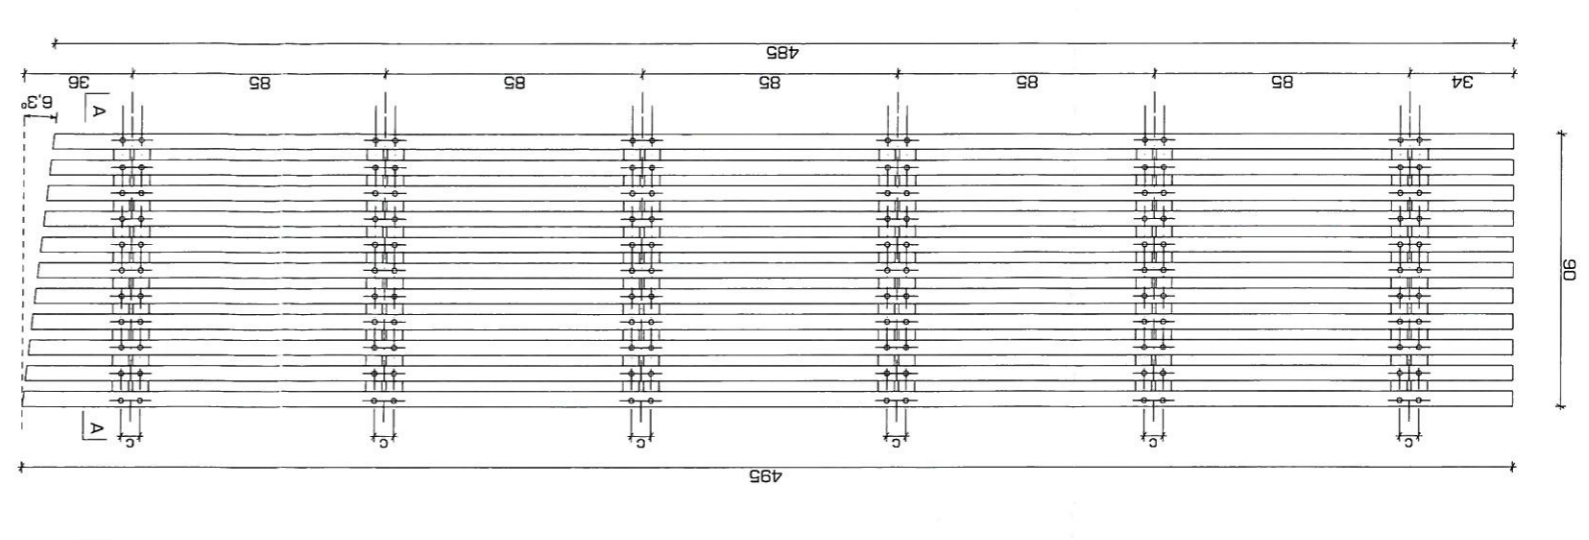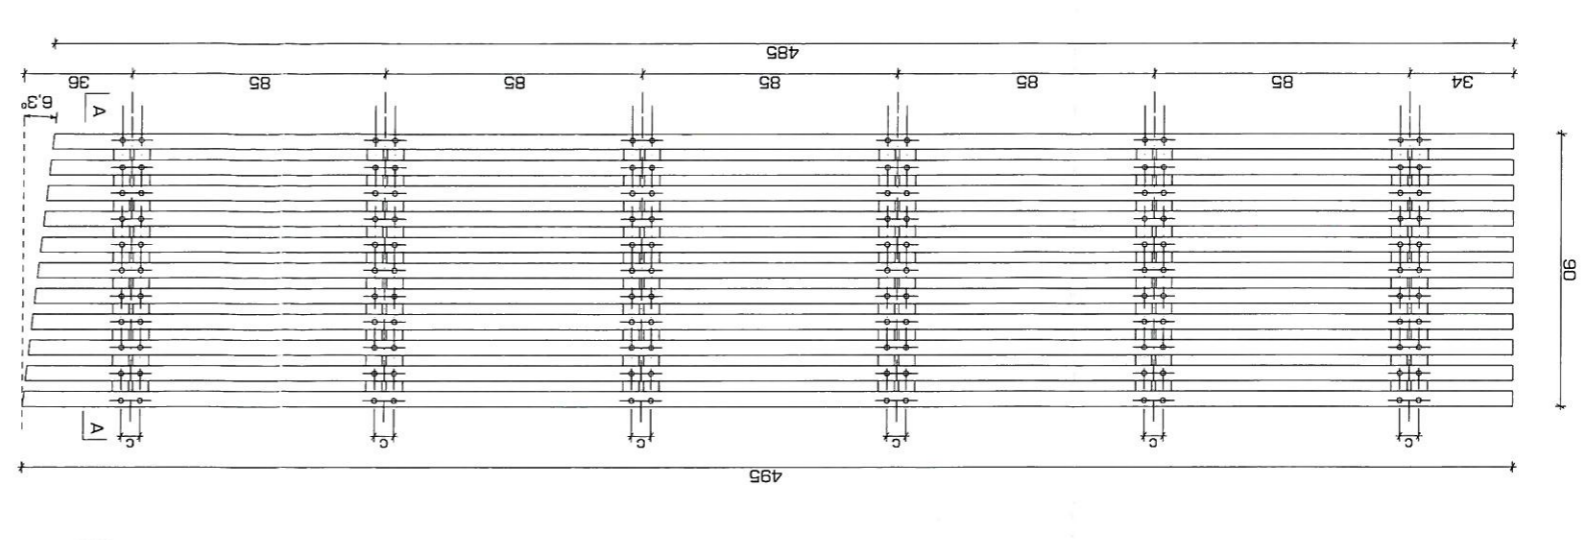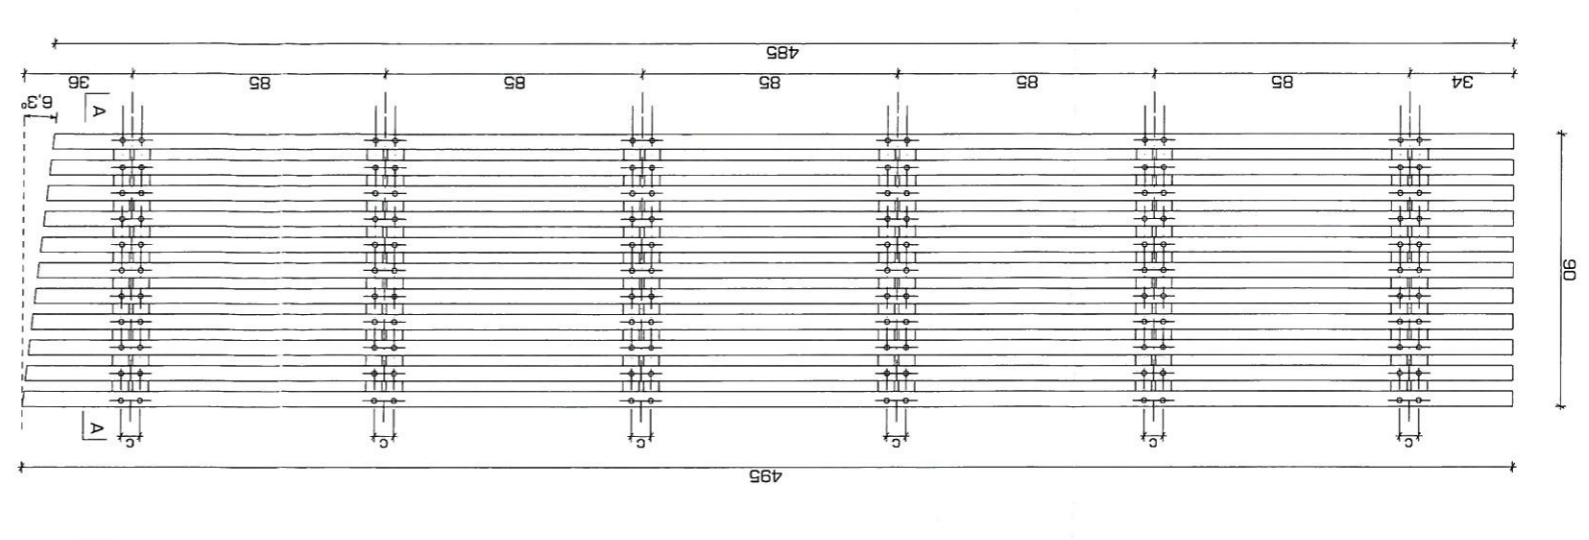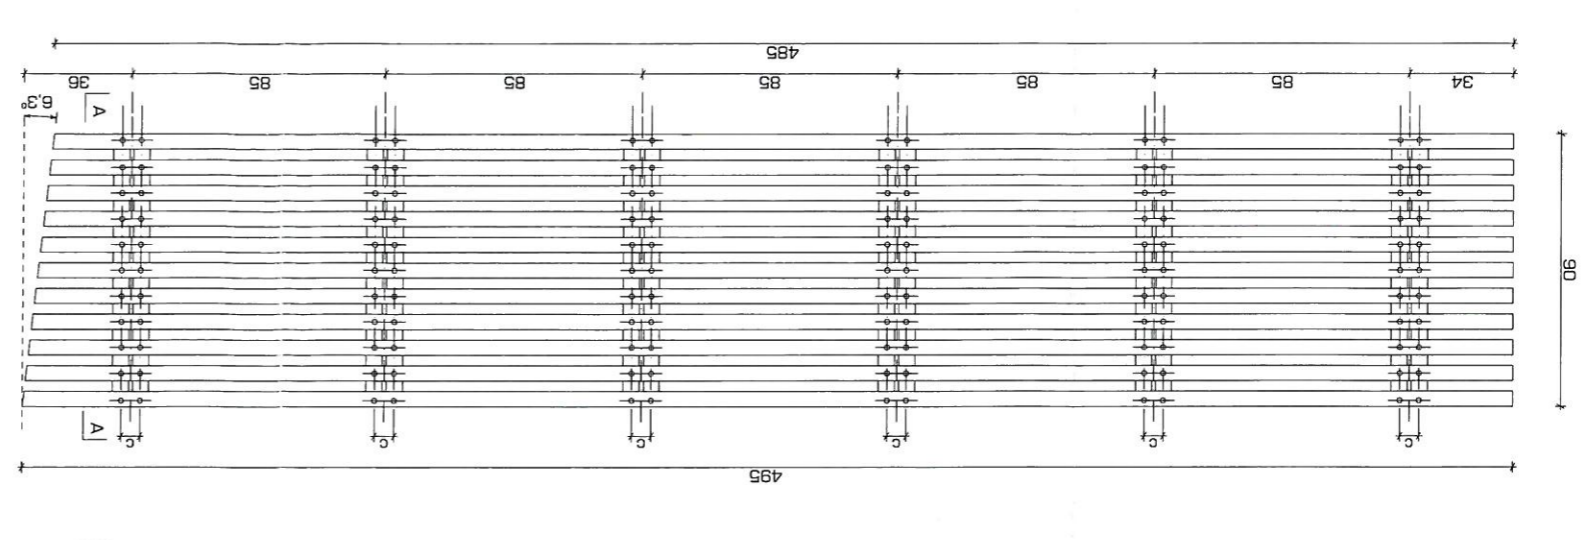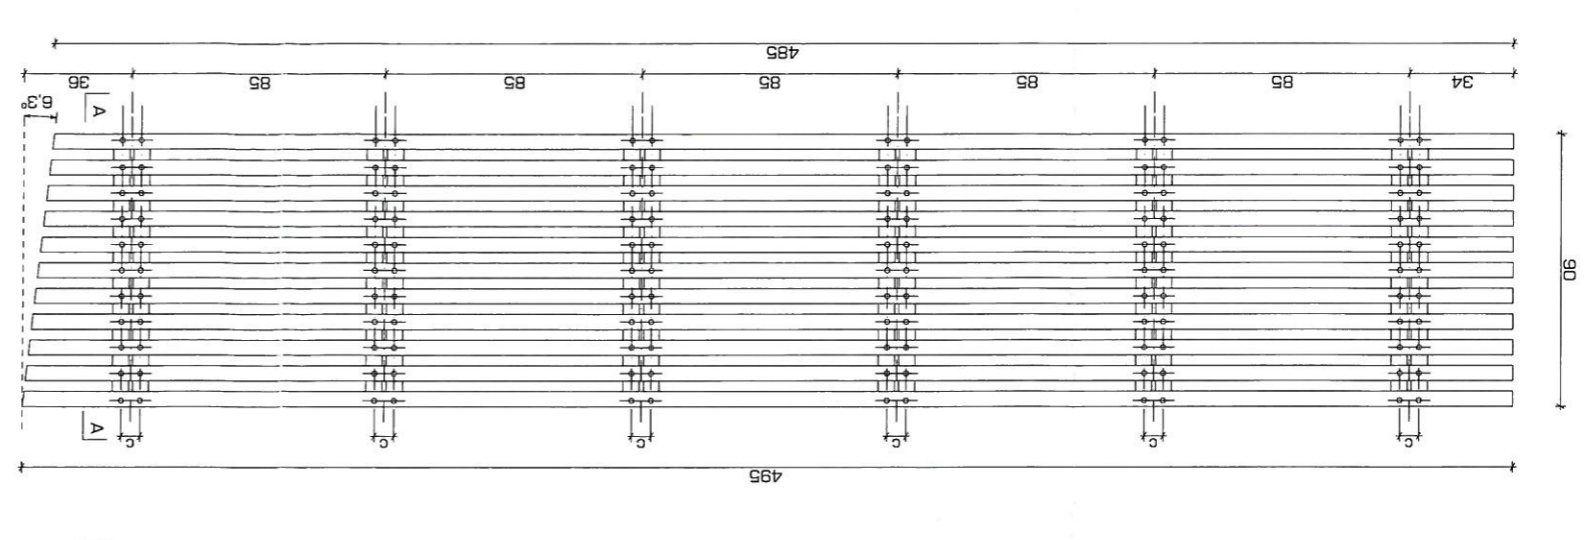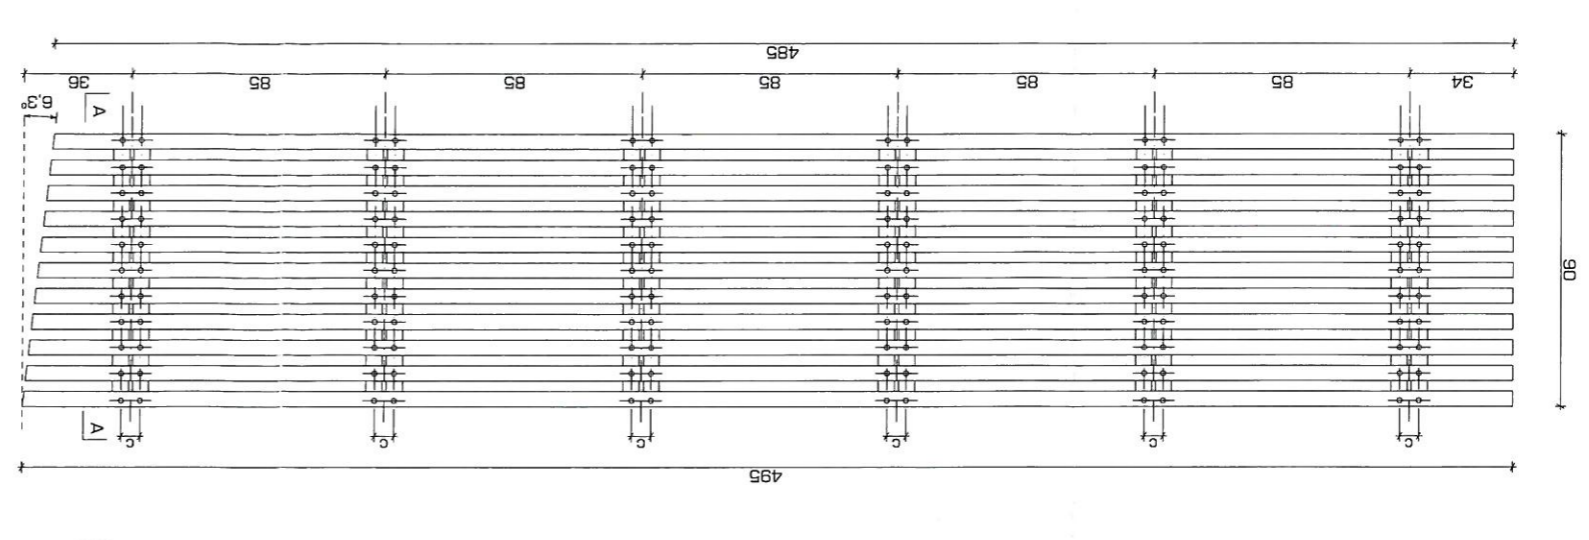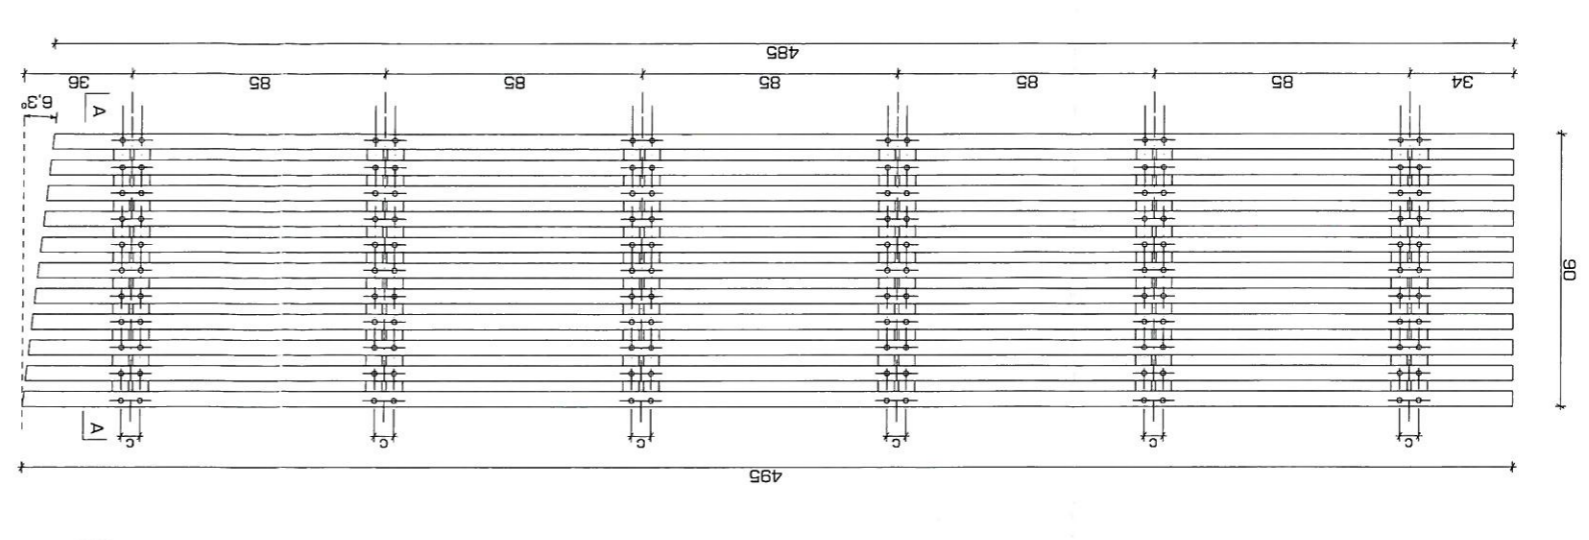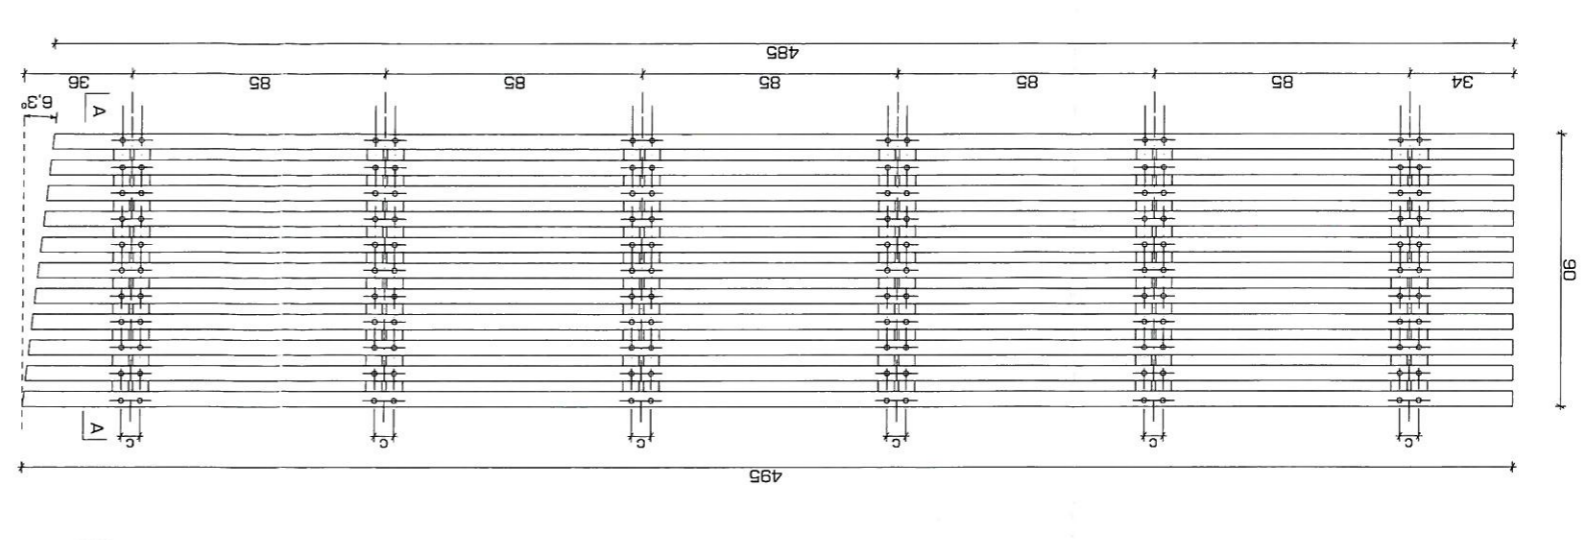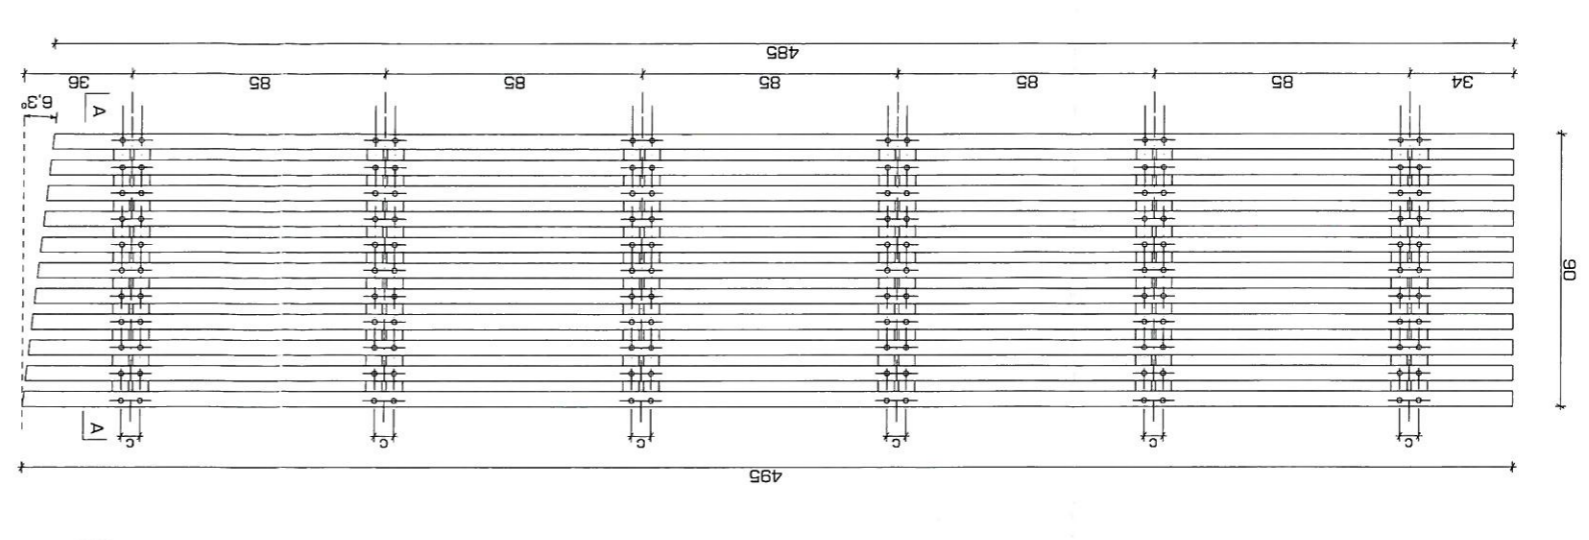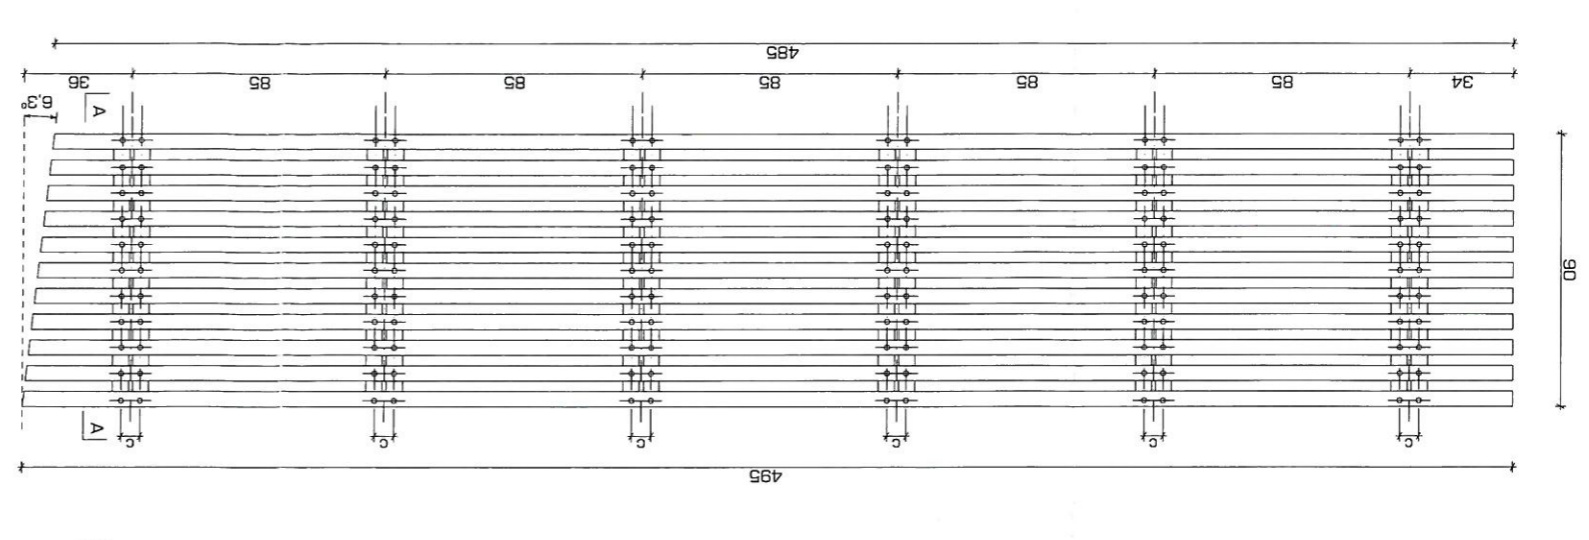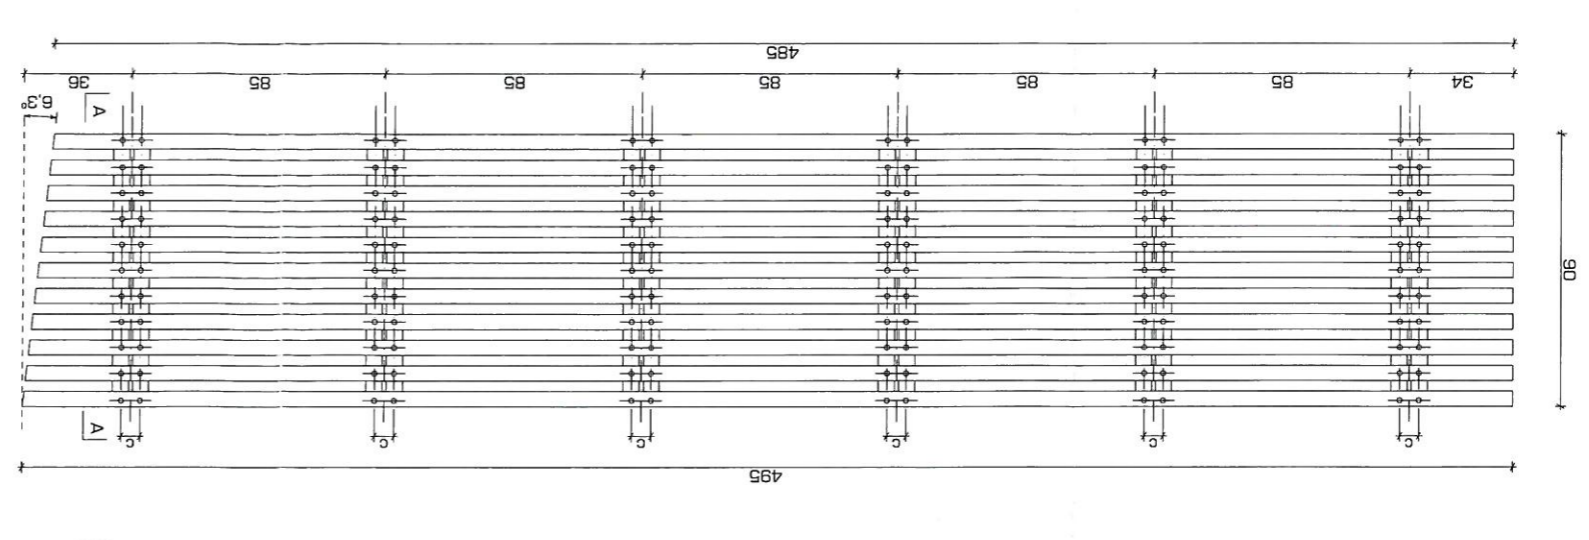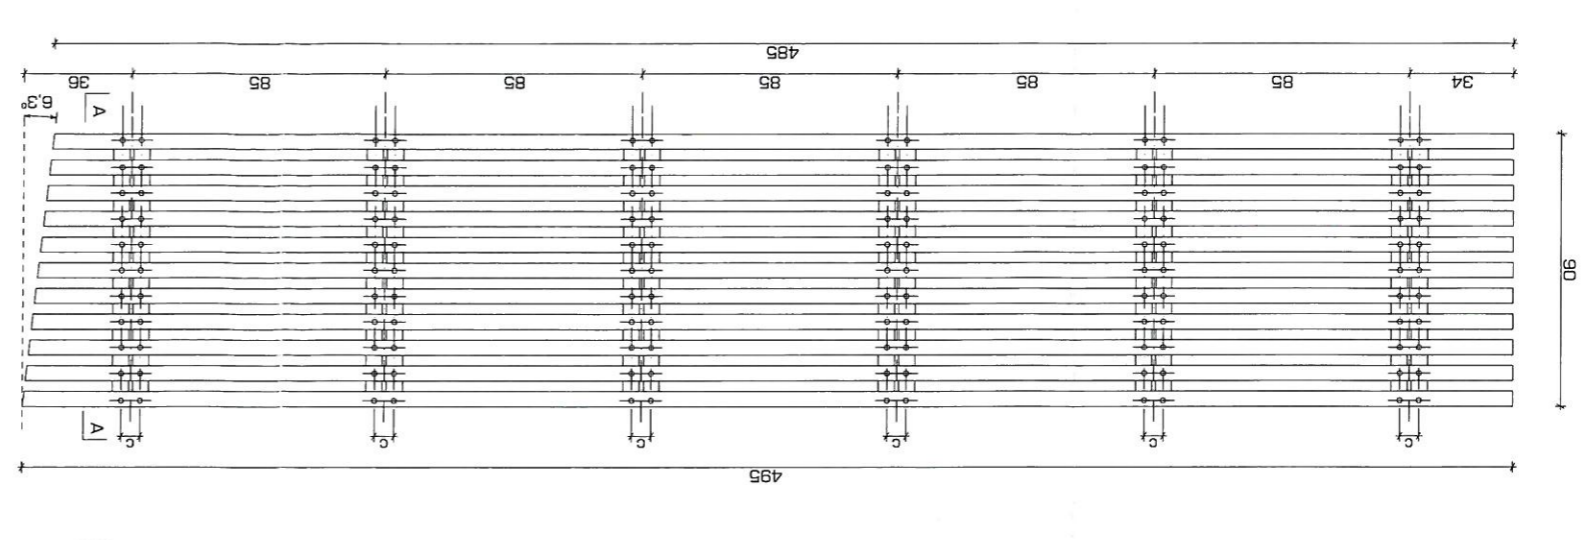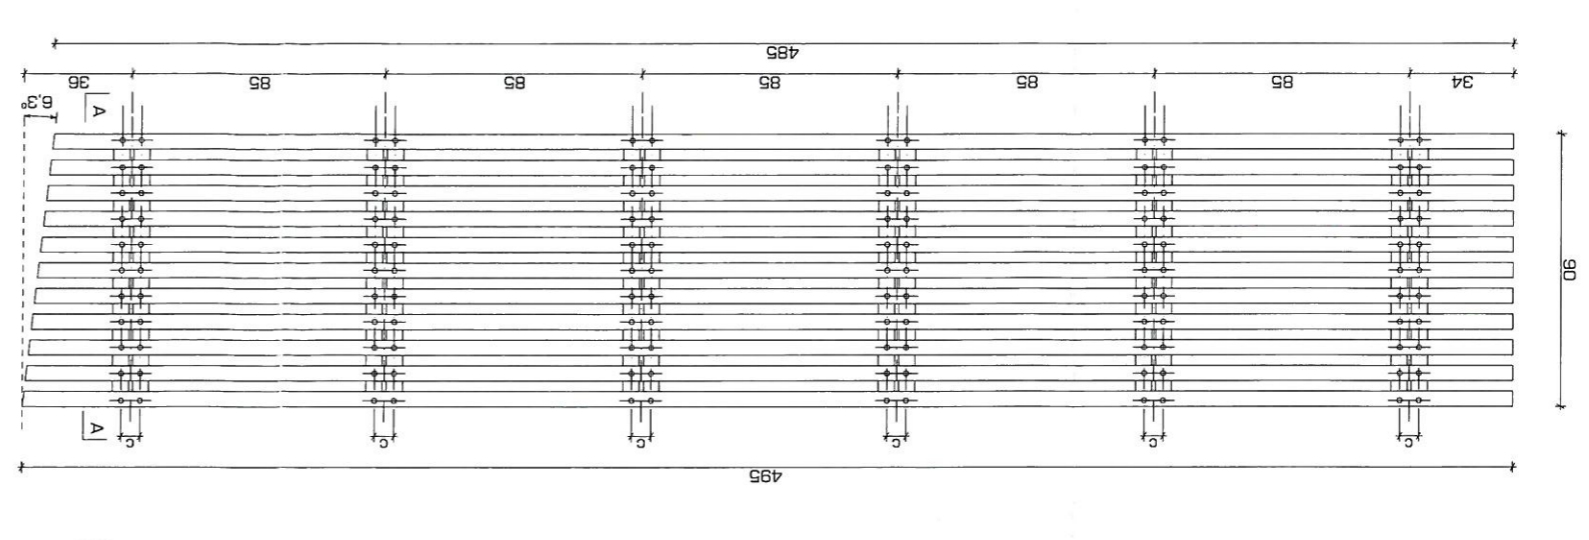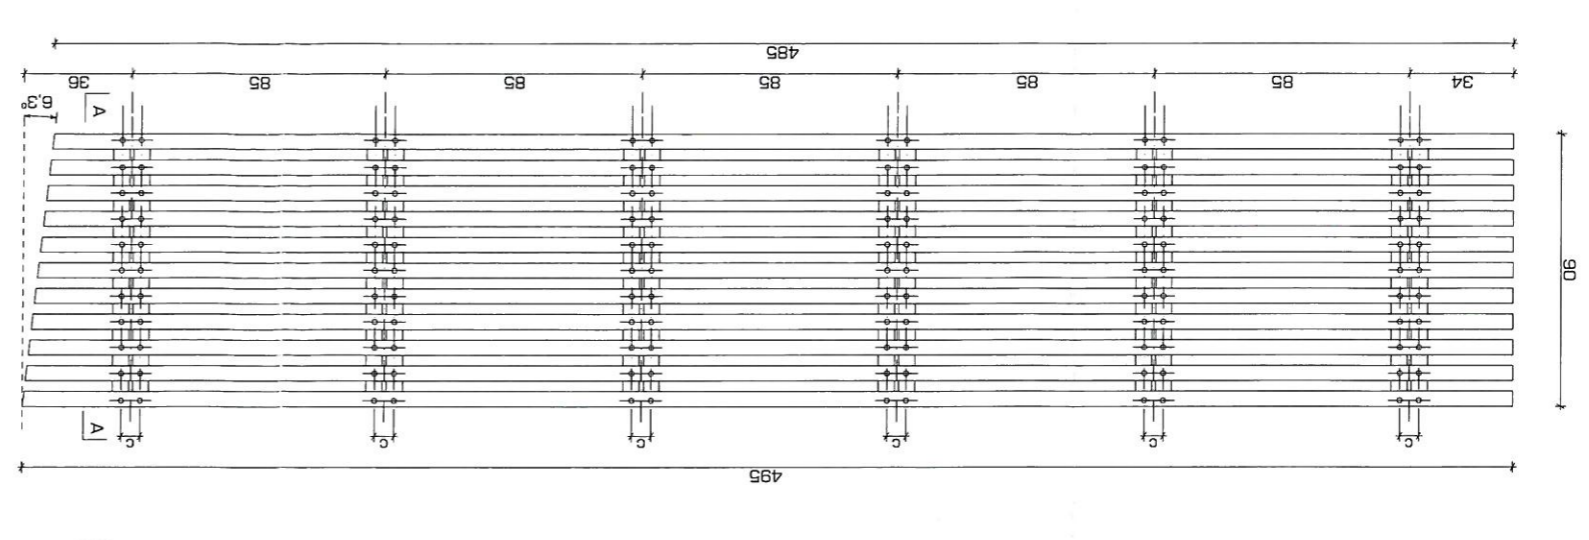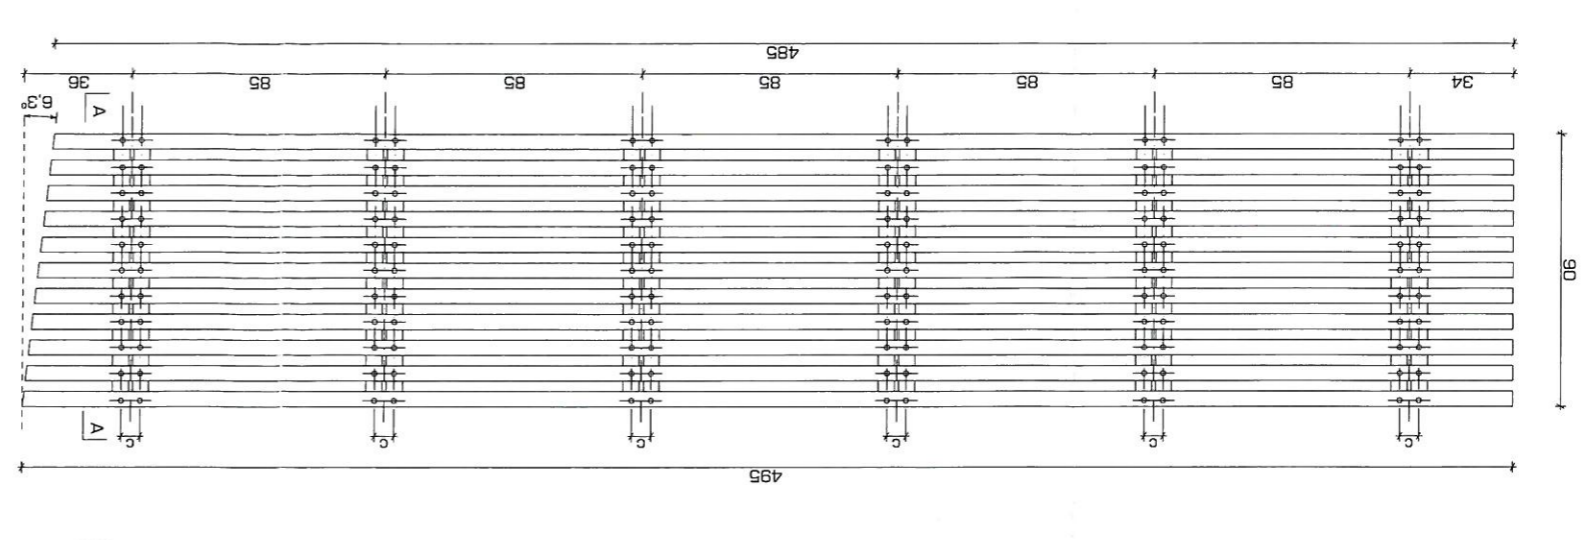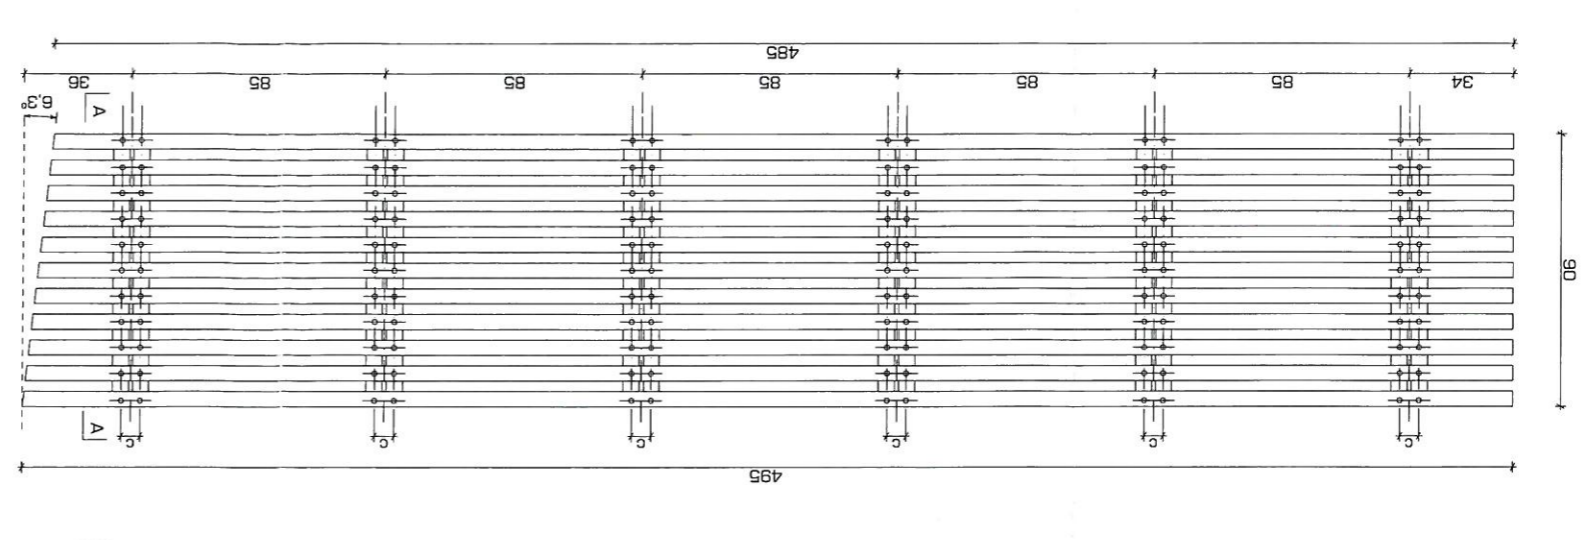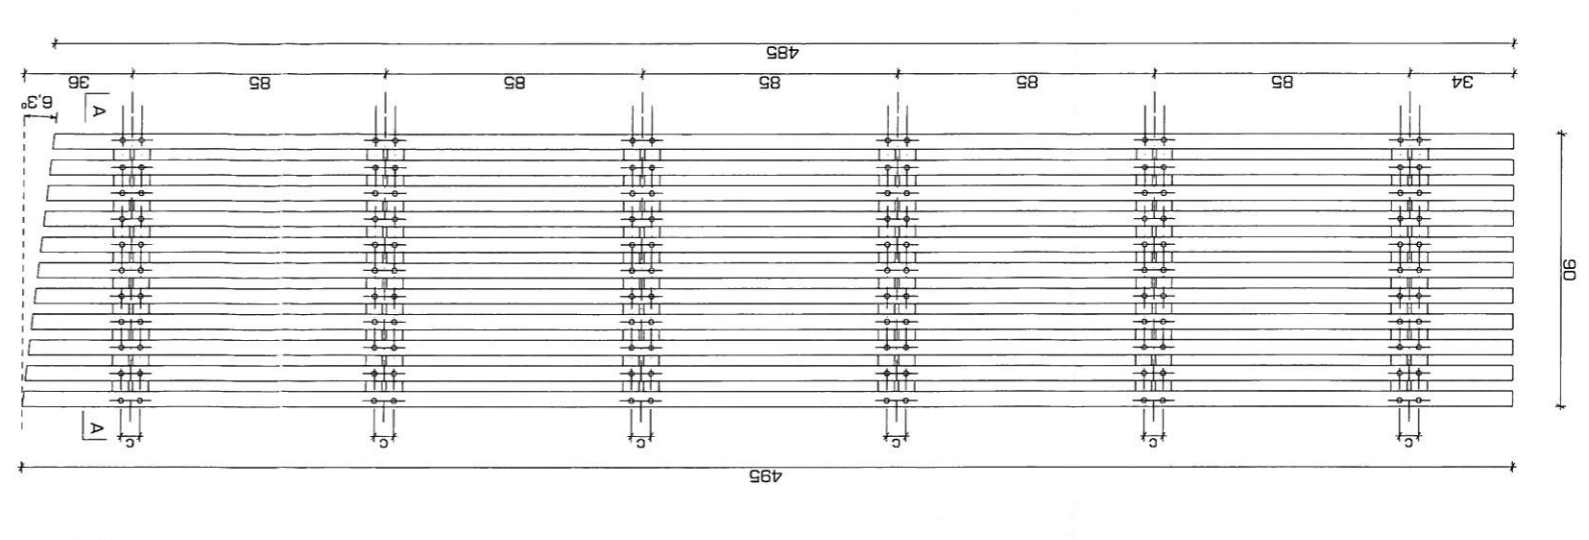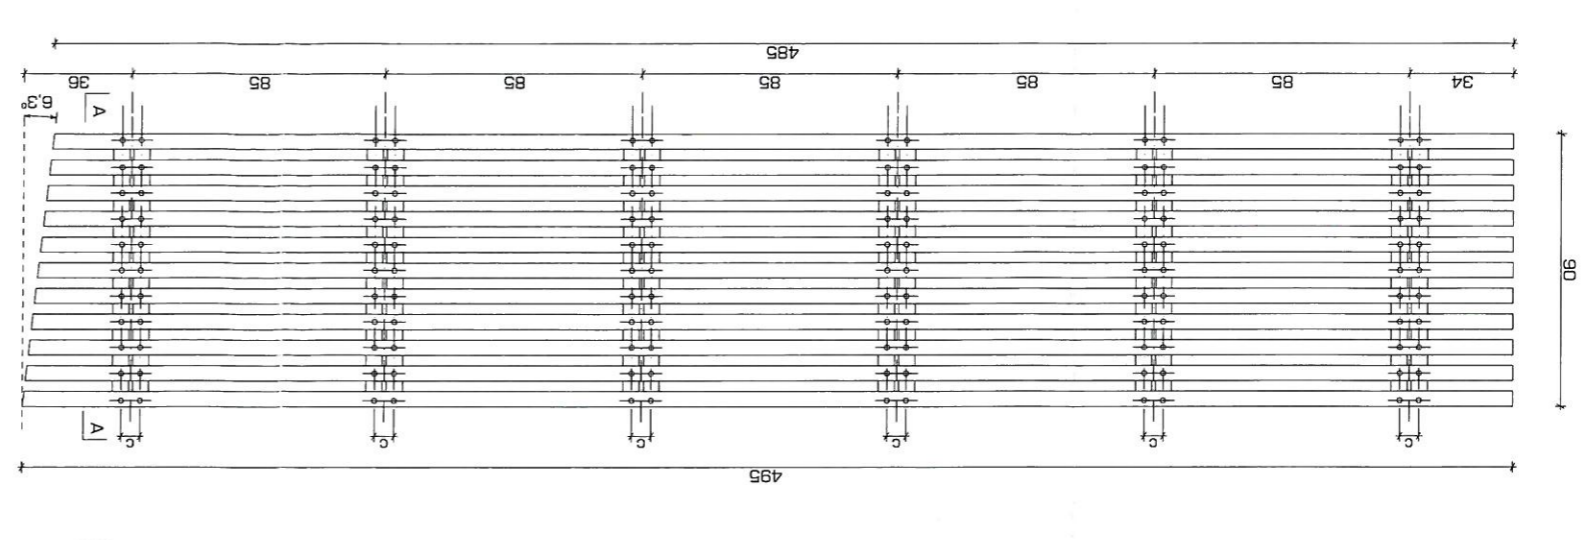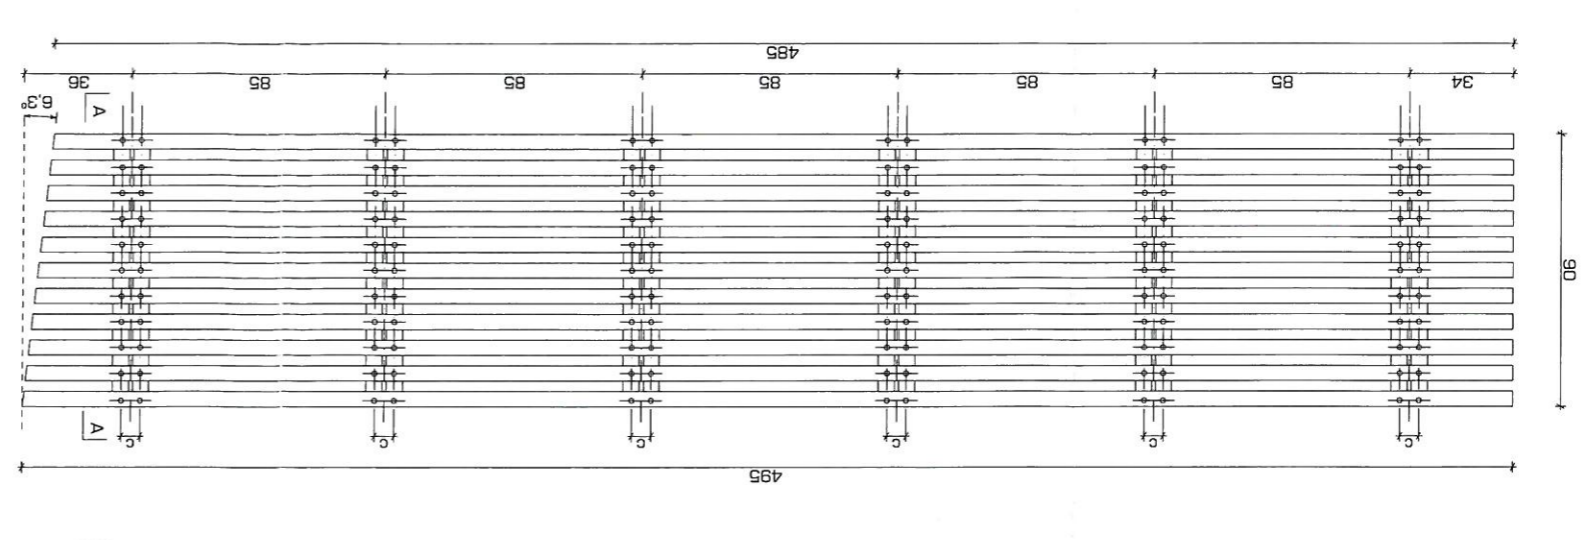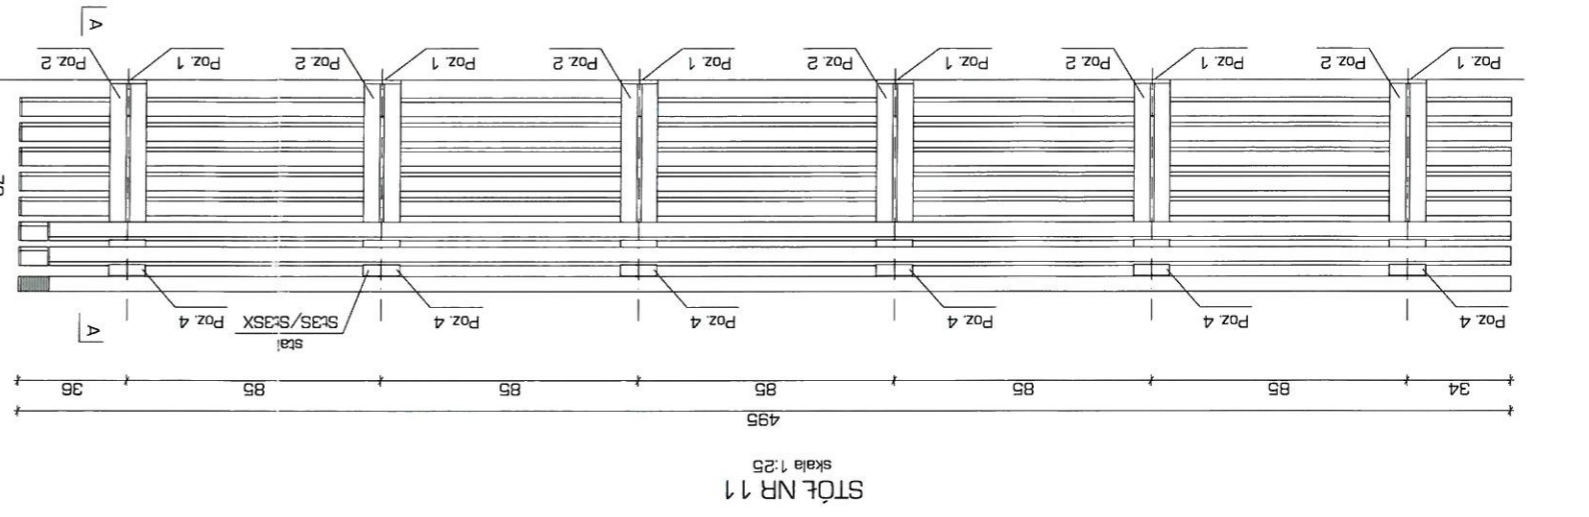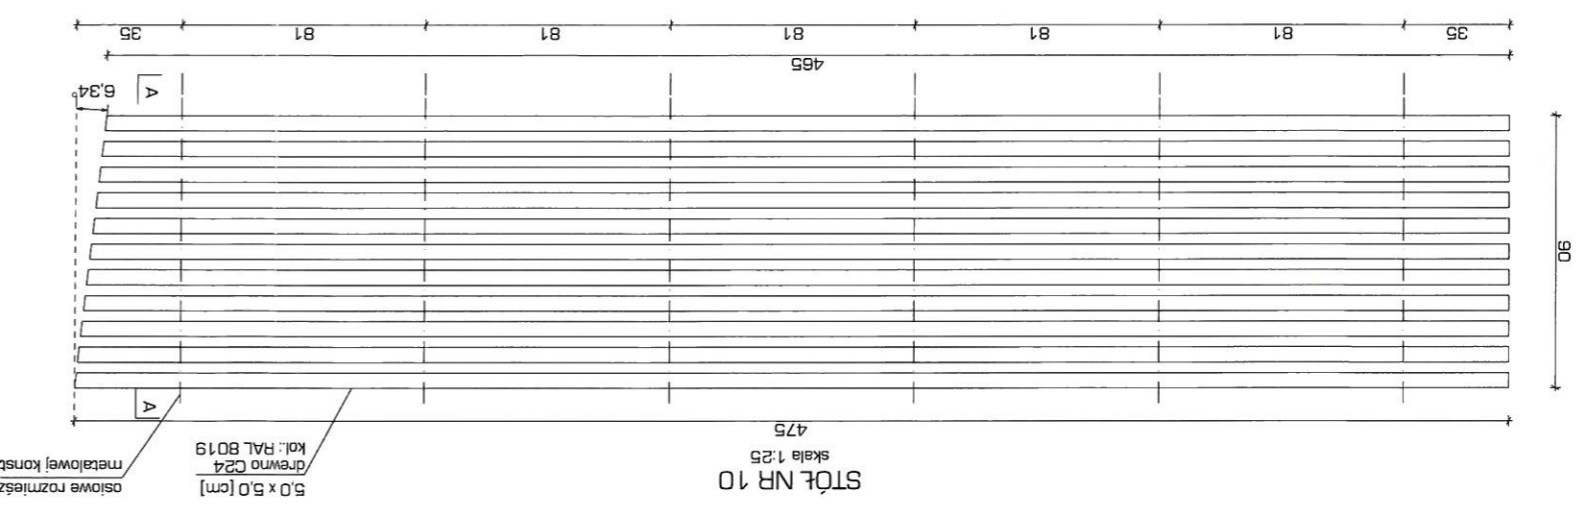

Pracownia Projektowa WIMAR 22-600 TOMASZÓW LUBELSKI UL. KROLOWEJ JADWIGI 4 tel. 604 121 159 www.projekt-wimar.pl	PRACOWNIA PROJEKTOWA WIMAR MAREK WISNIEWSKI 22-600 TOMASZÓW LUBELSKI UL. KROLOWEJ JADWIGI 4 tel. 604 121 159 www.projekt-wimar.pl	Objekt	PRZEBUDOWA "ZIELONEGO RYNKU" W TOMASZÓWIE LUBELSKIM TOMASZÓW LUBELSKI dz. nr geod. 183.
		Faza opracow.	PROJEKT BUDOWLANY
Zaczenie / 14	Skala 1:25	Treść rysunku	MA: A ARCHITEKTURA - A -
		Projektant	MGR INZ. ARCH. T. DUDK
Data: KWIECIEŃ 2014r.	Sprawdzający	MGR INZ. ARCH. M. KOZŁOWSKI	Upr. budowa do projektowania w specjalności architektury bez ograniczeń nr 63/58/7a
		MGR INZ. ARCH. E. WAWRZUSISZYN	Upr. budowa do projektowania w specjalności architektury bez ograniczeń nr 63/58/7a
Nr rys. MA.1	Opracował	MGR INZ. M. WISNIEWSKI	Upr. budowa do projektowania w specjalności architektury bez ograniczeń nr 63/58/7a

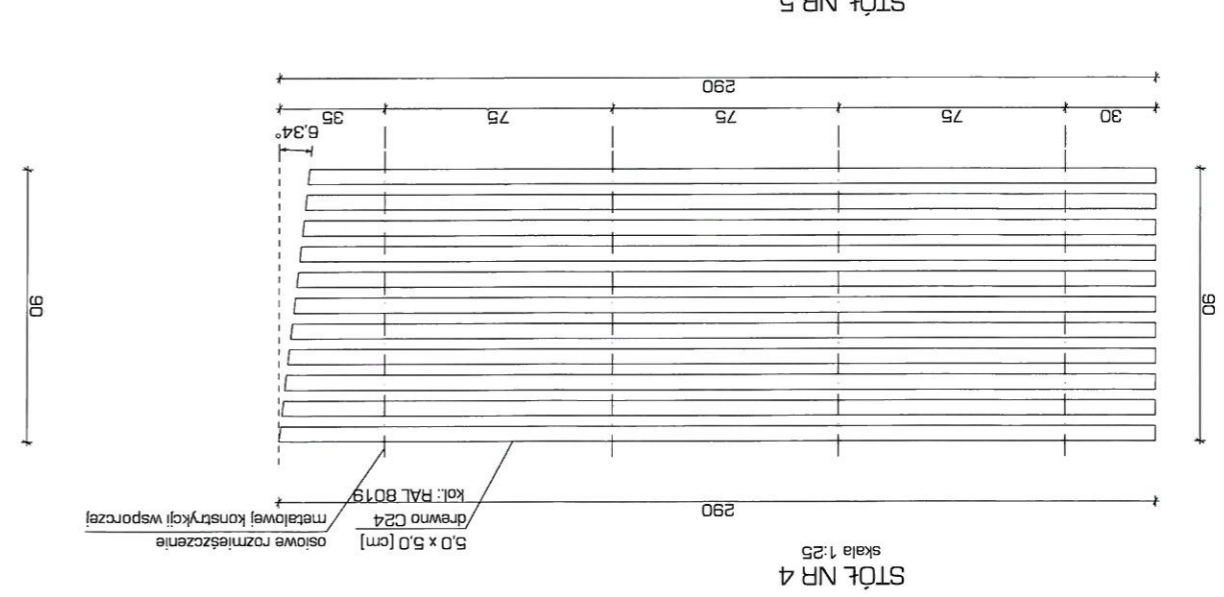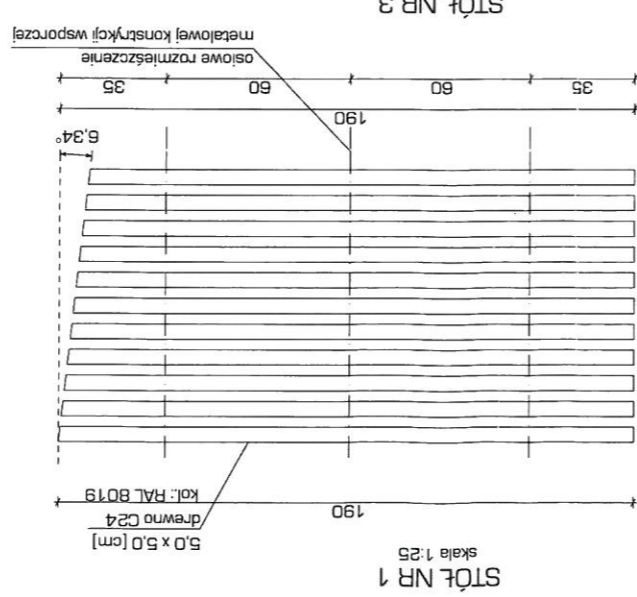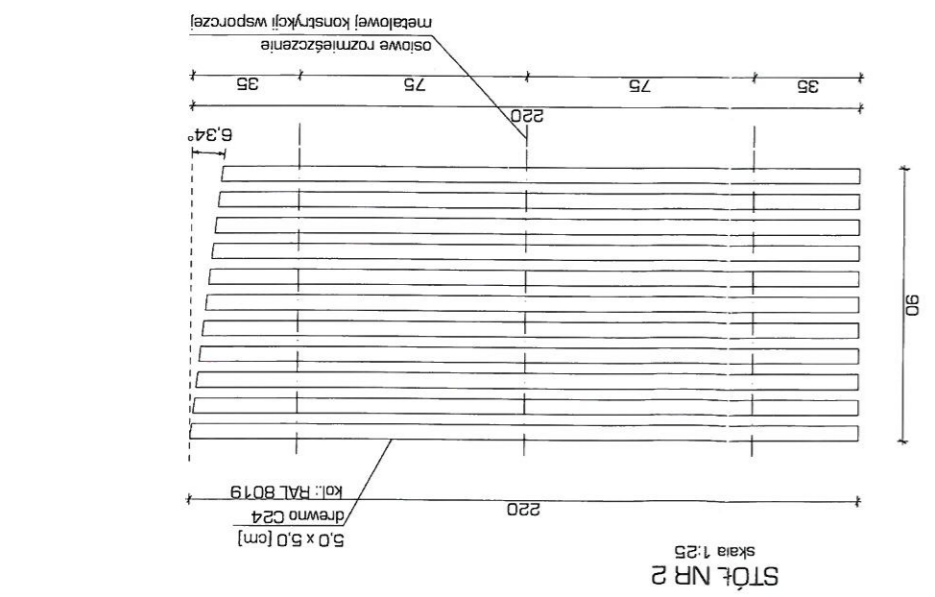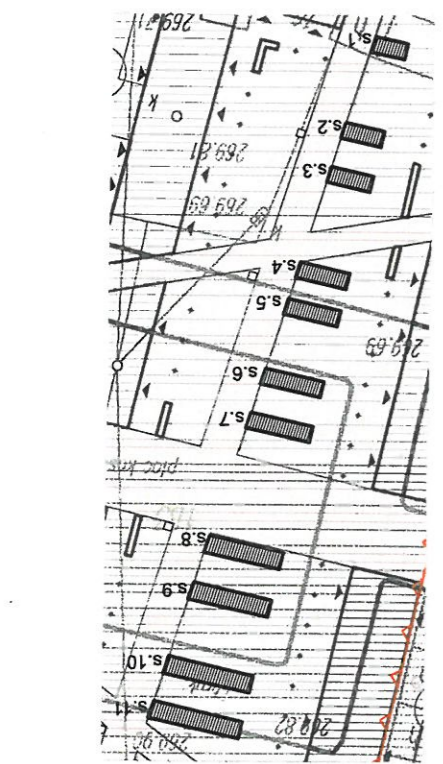

MALA
STAROSTWO POWIATOWE
ARCHITEKTURA - A -
ul. Lwowska 69
22-600 TOMASZÓW LUBELSKI

UWAGA: Stoly mocowane na stałe do podłoża (fazynki metalowe).

